



საკადასტრო გეგმა

საჯარო რეესტრის ეროვნული
სააგენტო

საკადასტრო კოდი: **62.02.54.051**

ნაკვეთის დანიშნულება:


სასოფლო-სამეურნეო(სახნავი)

განცხადების ნომერი: **882016272224**

ფართობი:

4572 კვ.მ (WGS 84 / UTM zone 38N)

მომზადების თარიღი: **05/05/2016**

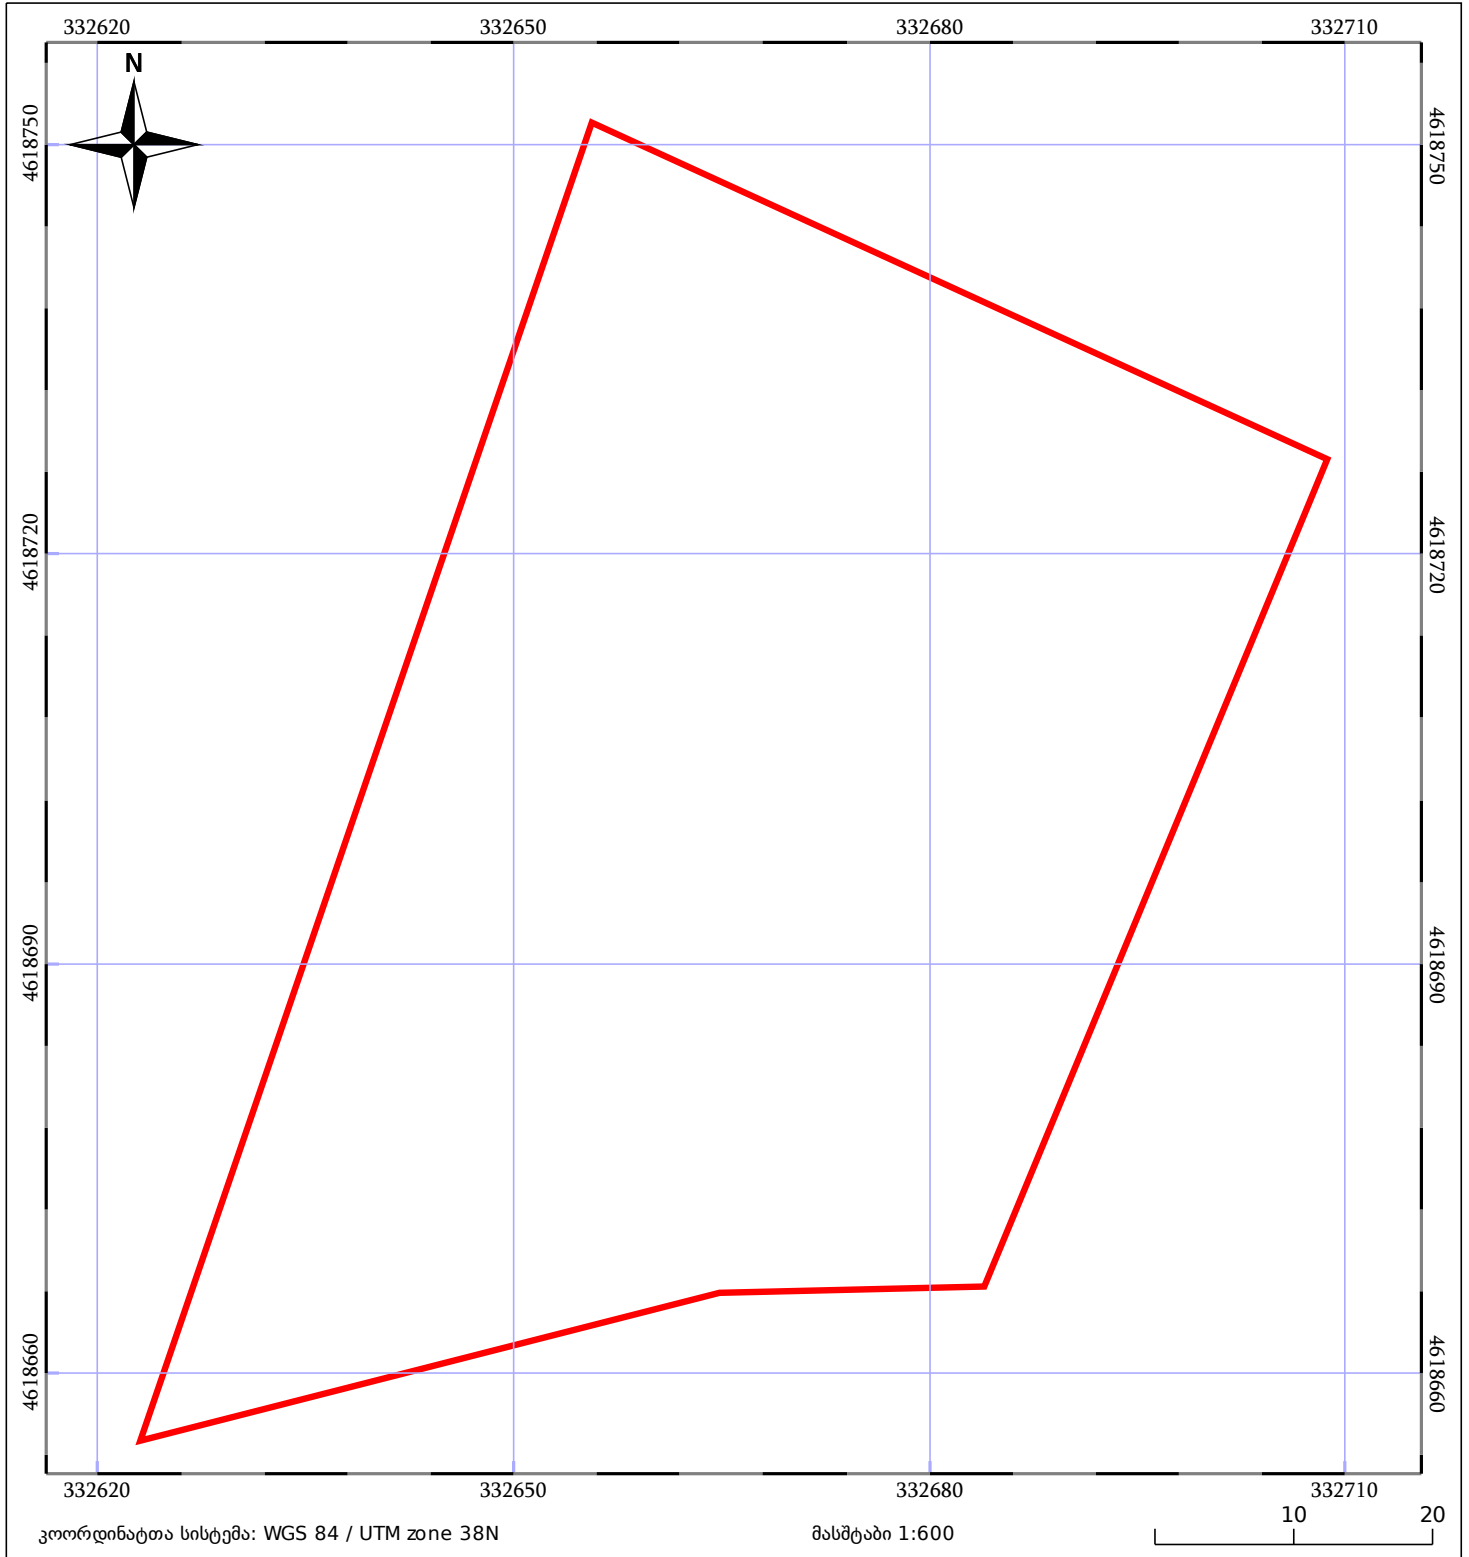

ნაკვეთის საკადასტრო საზღვარი	საზღვრული ნაკვეთობა	ტყის ფონდი
შენობა/ნაკვეთობა	შენეებარე ნაკვეთობა	ვალდებულება