




# ბლოკის გეგმა

საჯარო რეესტრის ეროვნული  
სააგენტო

ბლოკის საკადასტრო კოდი: **57.02.52.004**

მომზადების თარიღი: **27/07/2022**

განცხადების ნომერი: **882022047125**

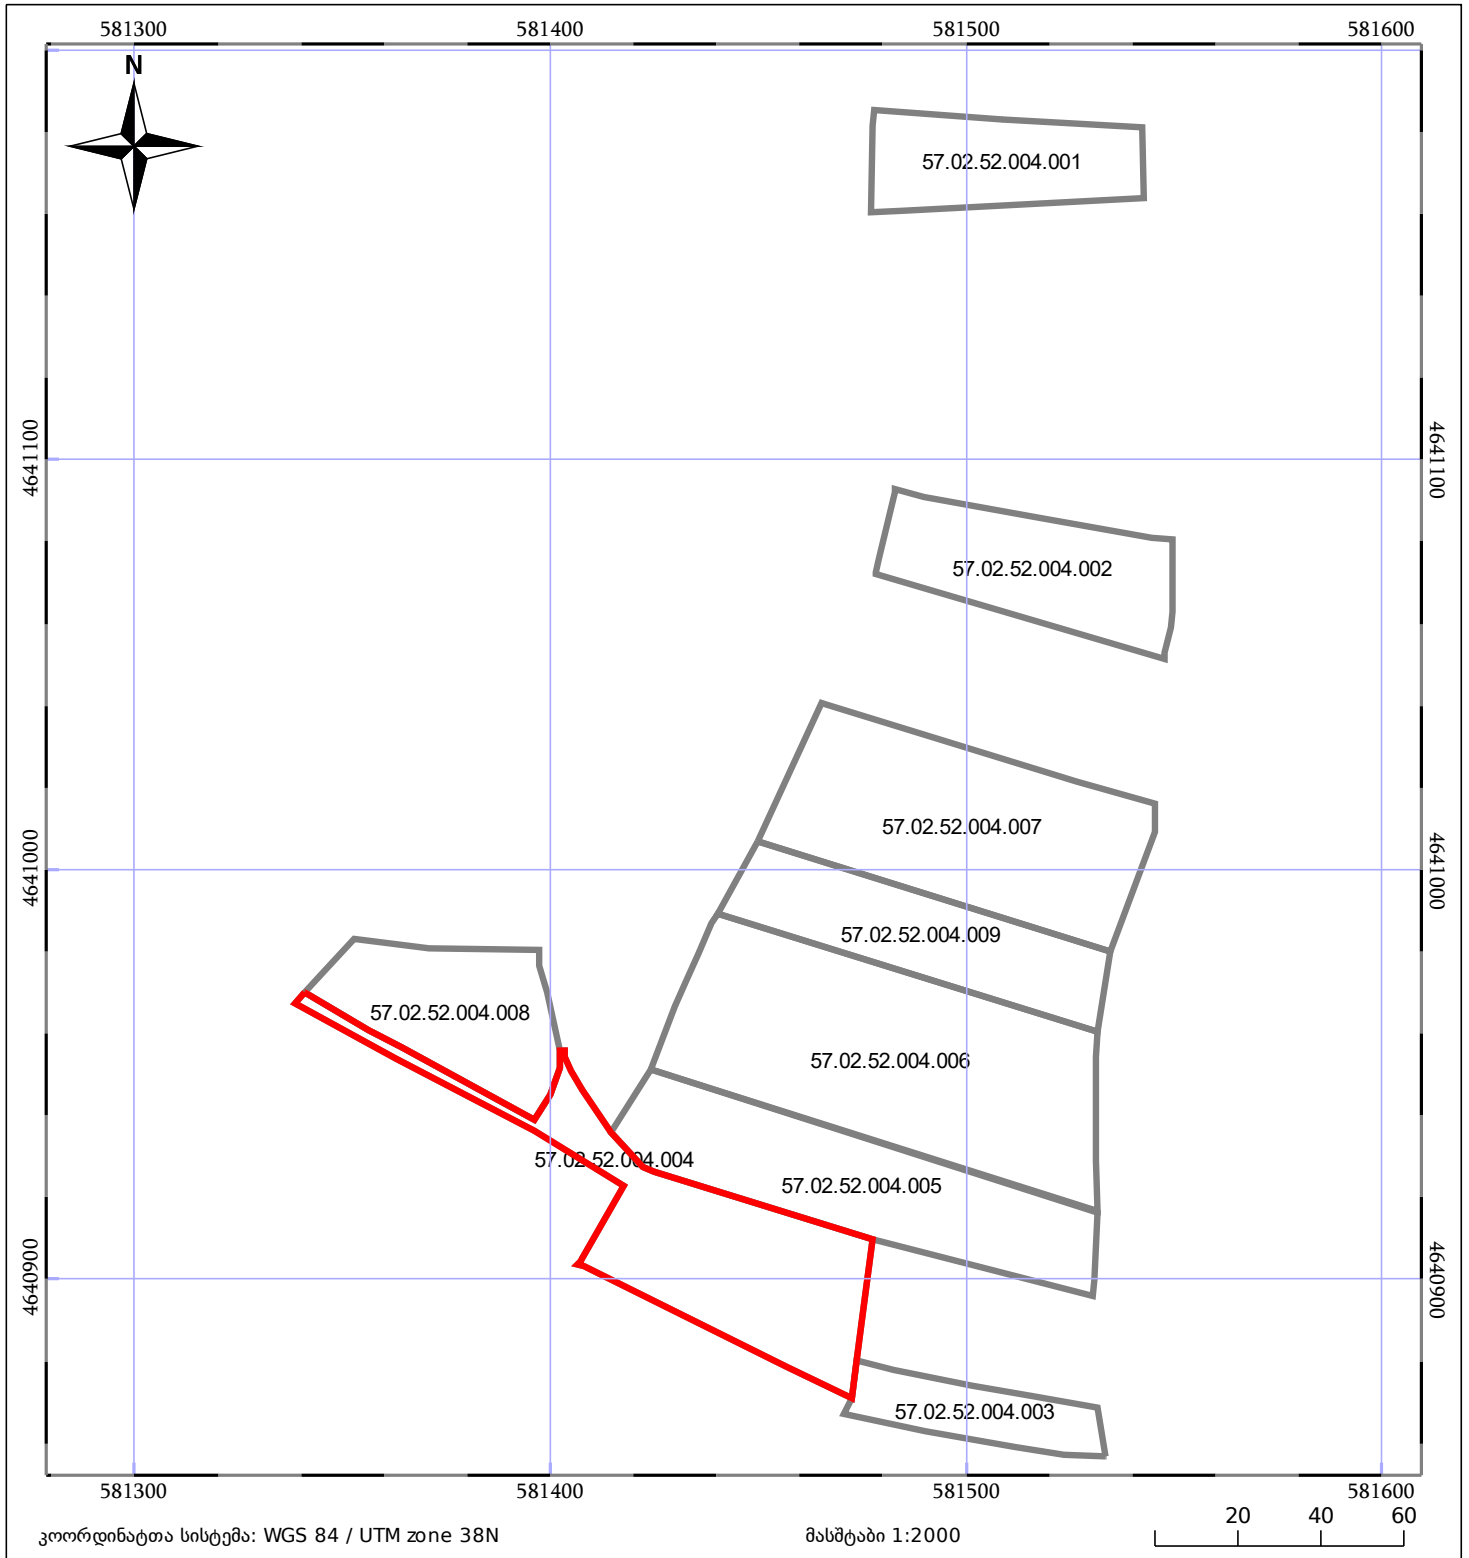

05/25	შენიშნული ნაგებობა		ნაკვეთის საკადასტრო საზღვარი
05/25	შენიშნული ნაგებობა		ბლოკის საკადასტრო ფენა