



საკადასტრო გეგმა

საჯარო რეესტრის ეროვნული
სააგენტო

საკადასტრო კოდი: **01.81.21.113.003**

ნაკვეთის დანიშნულება:


სასოფლო-სამეურნეო

განცხადების ნომერი: **882023225864**

ფართობი:

827 კვ.მ (WGS 84 / UTM zone 38N)

მომზადების თარიღი: **08/08/2023**

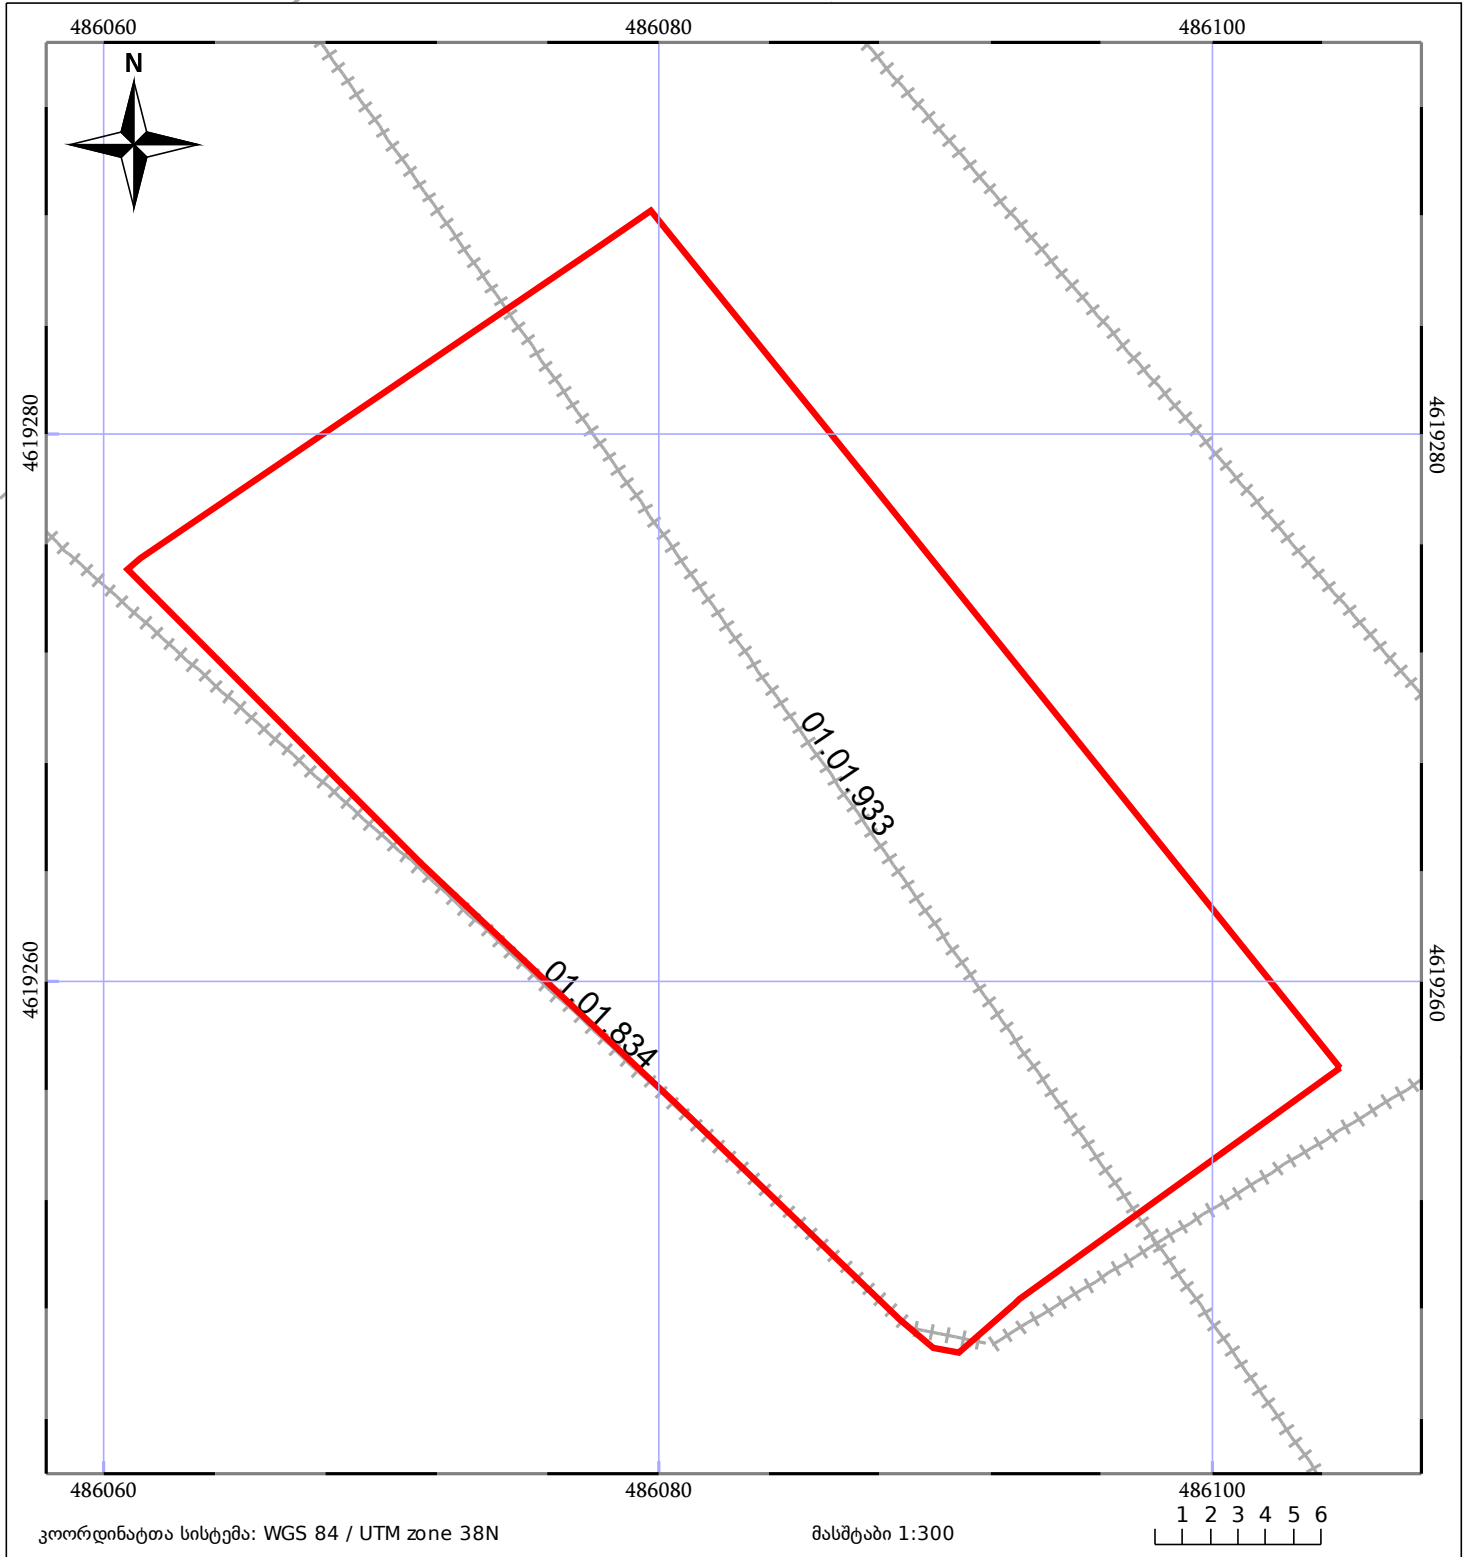

05/25	მშენებარე ნაგებობა		ნაკვეთის საკადასტრო საზღვარი	05/25	შენობა/ნაგებობა
	სამონტაჟო ნაგებობა		ტყის ფონდი		ვალდებულება