


ზედღება სარეგისტრაციო წარმოებაში მყოფ რეგ. № 892018497469-თან

მიწის ნაკვეთის საკადასტრო კოდი:
 განცხადების რეგისტრაციის ნომერი:
 მიწის ნაკვეთის ფართობი:
 მომზადების თარიღი:

81 10 22 188
 882019309269
 4385 კვ.მ.
 23.04.19

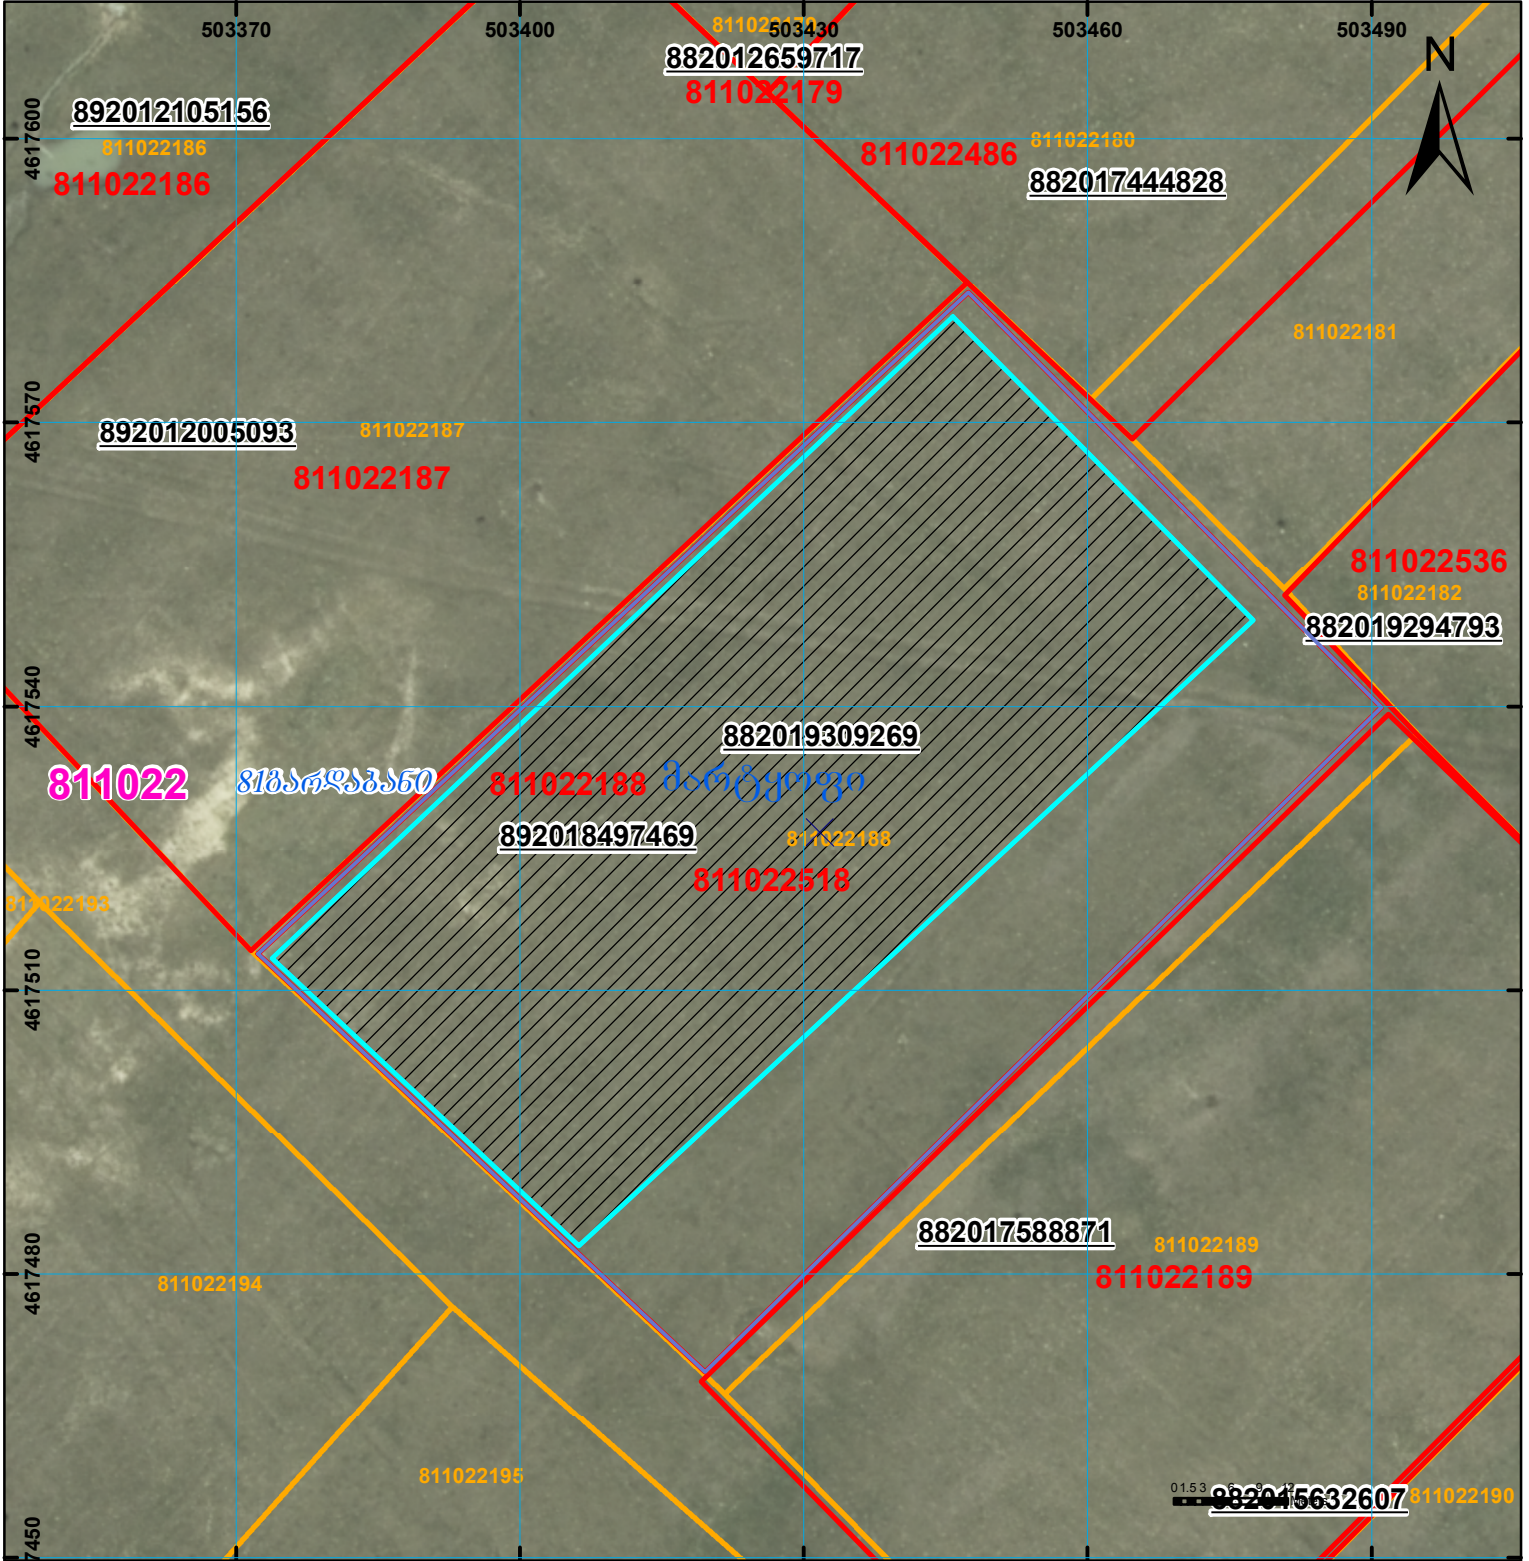

	შენიშნული ნაკვეთი, პირობითი ნომერი/სართულიანობა		ვალდებულება		სარეგისტრაციო წარმოდგენილი ნაკვეთი
	მიწის ნაკვეთის საკადასტრო საზღვარი		მშენებარე ნაკვეთი		საზოგადოებრივი ნაკვეთი

00°0'0.00"
 (საერთაშორისო) სისტემის კოორდ.
 UTM