


ამონაწიურში წარმოდგენილი ფართობი განსხვავდება ბაზასი არსებული ფართობისაგან

მიწის ნაკვეთის საკადასტრო კოდი: 01.72.14. 354
 განცხადების რეგისტრაციის ნომერი: 882020276655
 მიწის ნაკვეთის ფართობი: 367 კვ.მ.
 დანიშნულება: 16.06.20
 მომზადების თარიღი

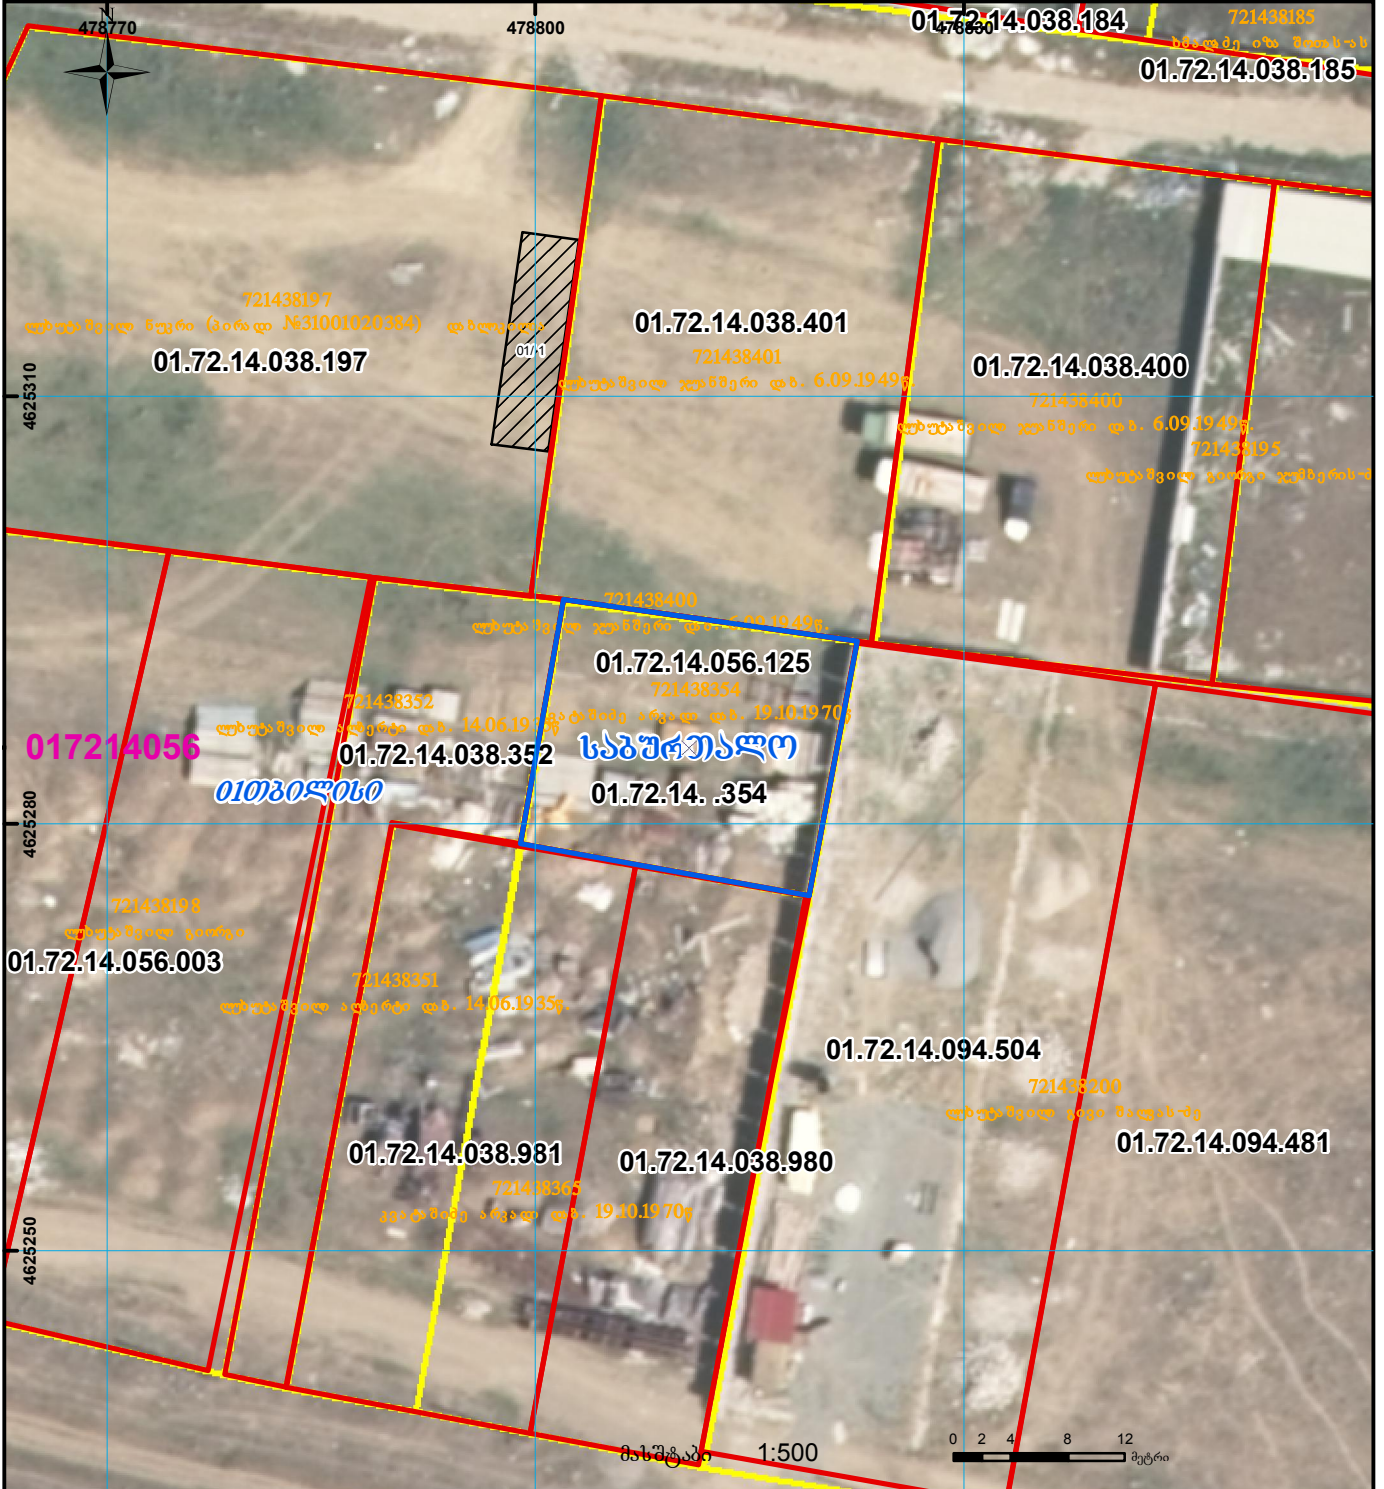

	შენიშნული ნაკვეთი, პირბითი ნომერი/სართულიანობა		ვალდებულება		ხაზობრივი ნაკვეთი	 UTM (საერთაშორისო) სისტემის კოორდ.
	მიწის ნაკვეთის საკადასტრო საზღვარი		შშენებარე ნაკვეთი		მიწისქვეშა ნაკვეთი	