


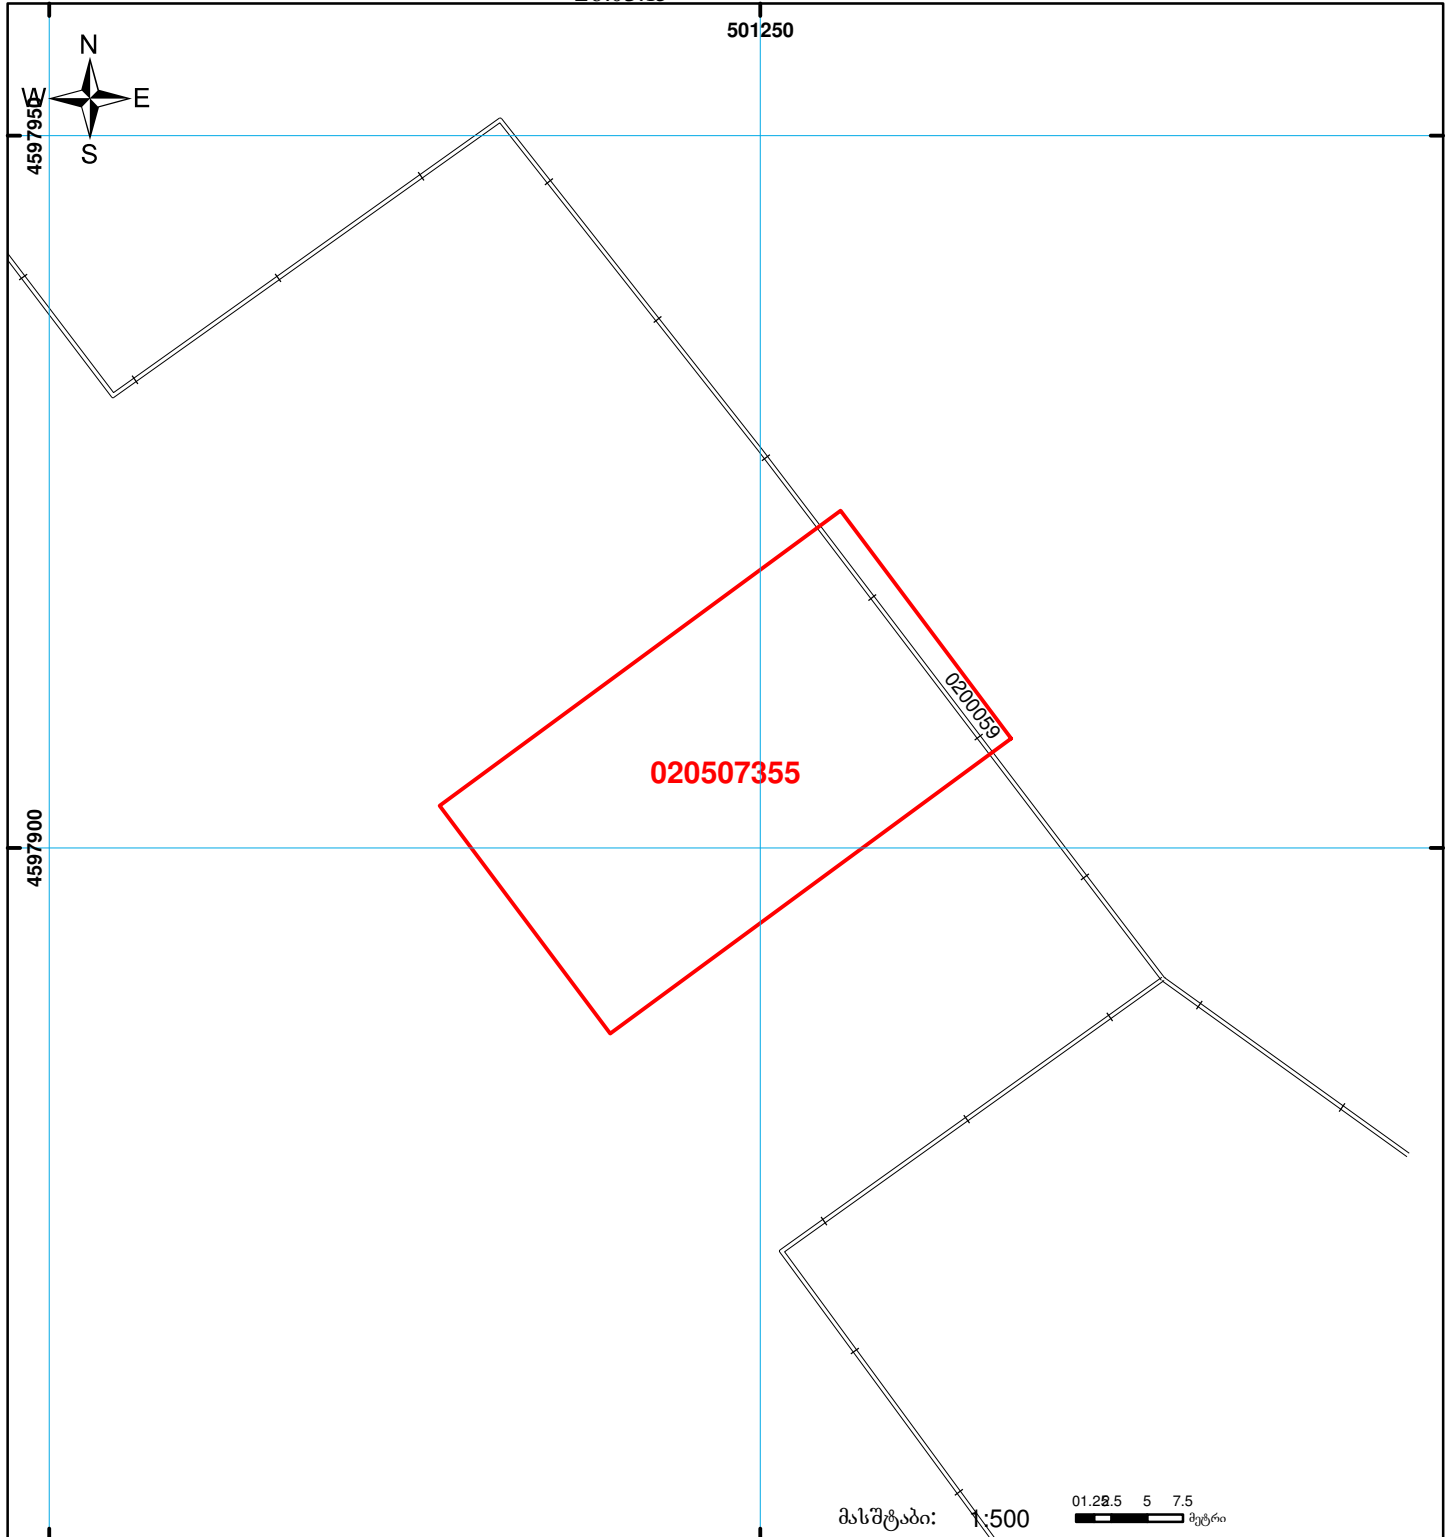

საქართველოს იუსტიციის სამინისტრო  
 საჯარო რეესტრის ეროვნული სააგენტო  
 საკადასტრო გეგმა

მიწის ნაკვეთის საკადასტრო კოდი: 02 05 07 355  
 ბანცხალების რეგისტრაციის ნომერი: 882015124757  
 მიწის ნაკვეთის ფართობი: 700 კვ.მ.  
 დანიშნულება: არასასოფლო-სამეურნეო

გომზადების თარიღი: 26.03.15



	შენიშვნა-ნაგებობა, პირობითი ნომერი/სართულიანობა		ვალდებულება		საზოპრივი ნაგებობა	 UTM (საერთაშორისო) სისტემის კოორდ.
	მიწის ნაკვეთის საკადასტრო საზღვარი		მშენებარე ნაგებობა		სახელმწიფო ტყის ფონდი	