




საქართველოს იუსტიციის სამინისტრო
საჯარო რეგისტრის ეროვნული სააგენტო

საკადასტრო გეგმა

მიწის ნაკვეთის საკადასტრო კოდი: 72 02 40 107
 განცხადების რეგისტრაციის ნომერი: 882015109375
 მიწის ნაკვეთის ფართობი: 4000 კვ.მ.
 დანიშნულება: სასოფლო-სამეურნეო
 კატეგორია:
 მომზადების თარიღი: 02.03.2015

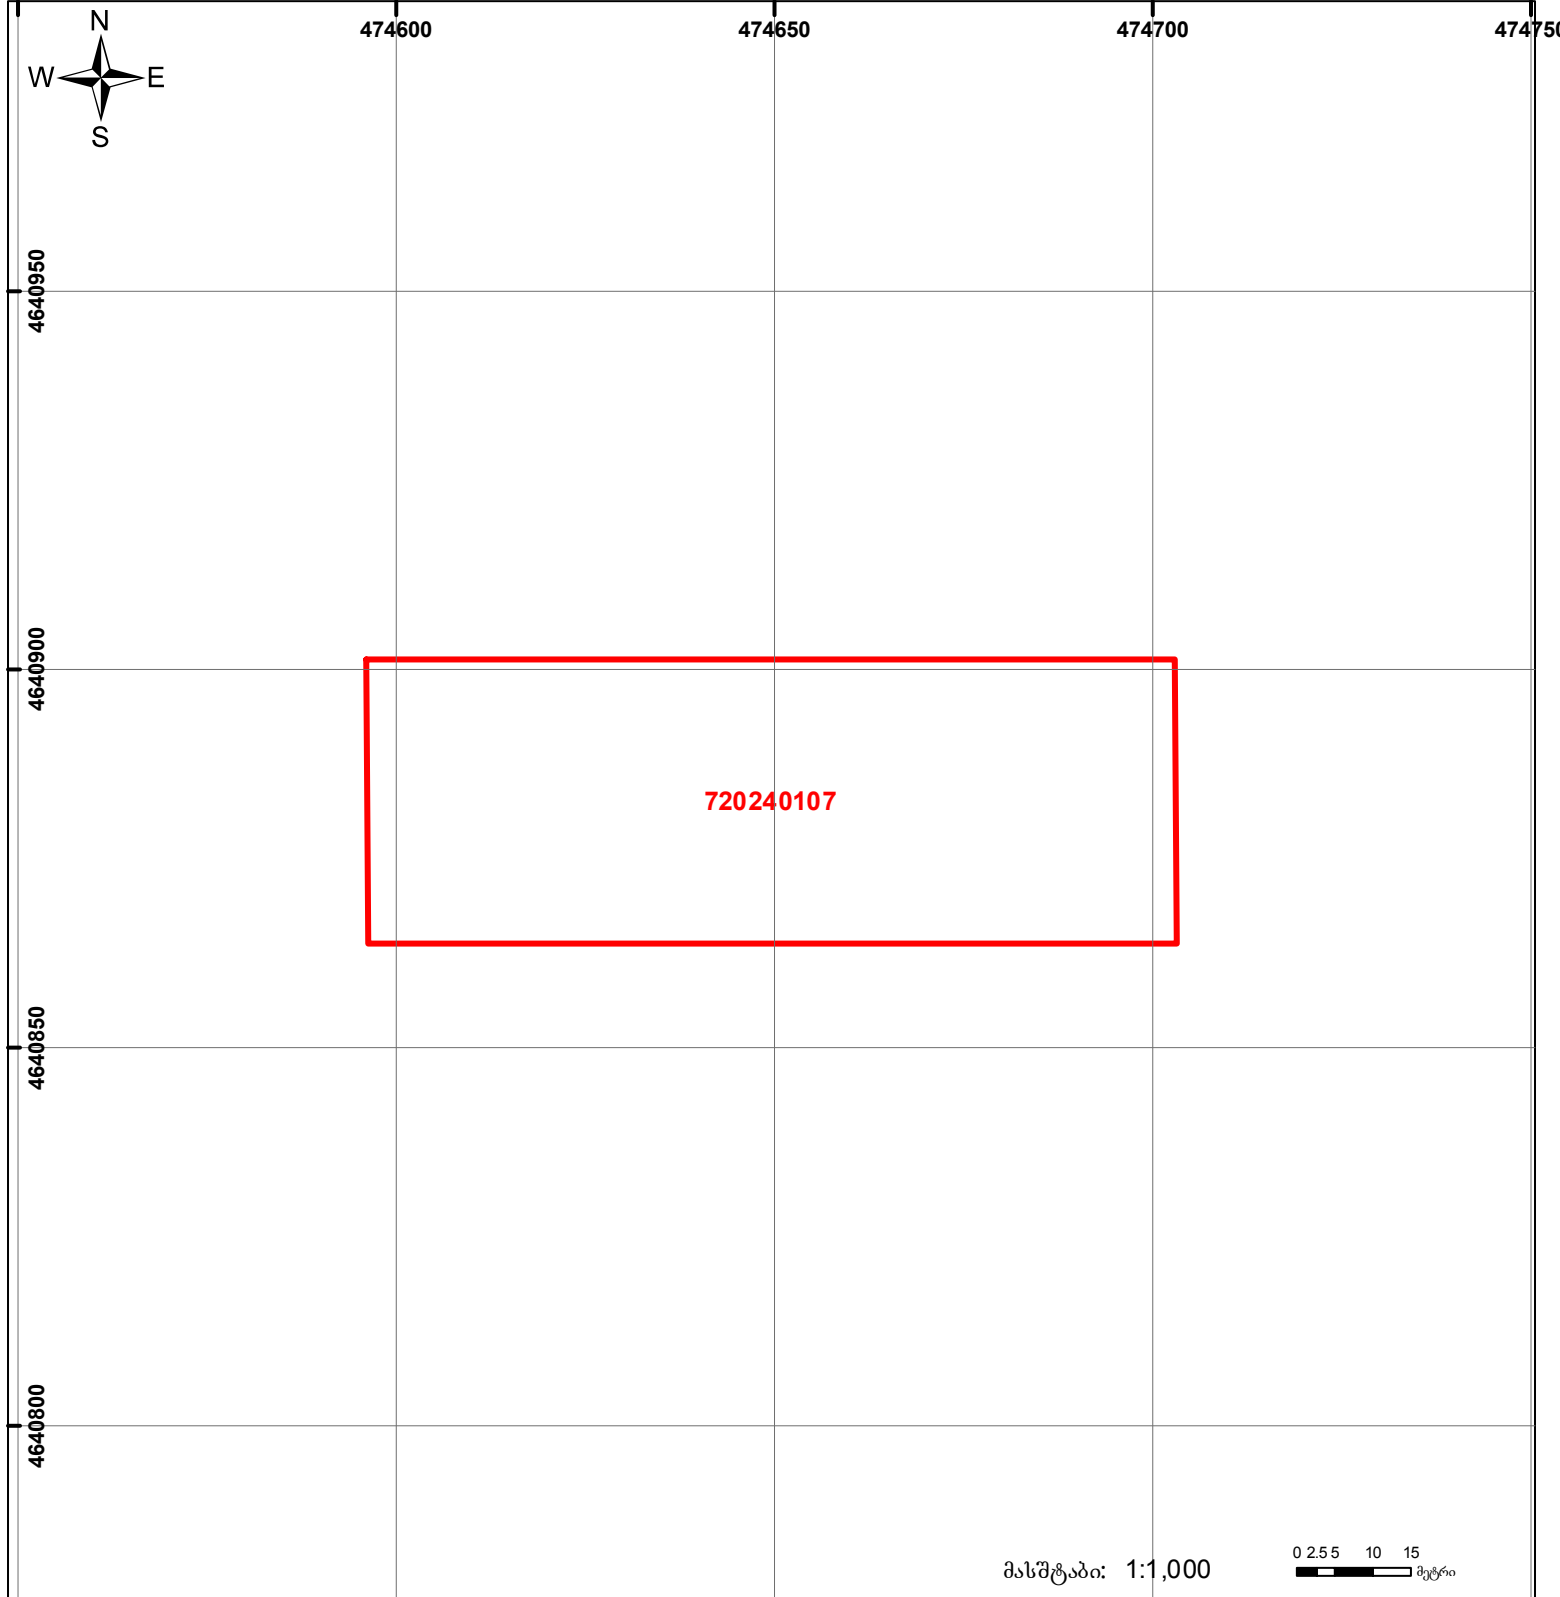

	შენიშნა-ნაგებობა, პირობითი ნომერი/სართულაინობა		ვალ დებულება		საზობრივი ნაგებობა
	მიწის ნაკვეთის საკადასტრო საზღვარი		მშენებარე ნაგებობა		

0 2.5 5 10 15 მეტრი
 მასშტაბი: 1:1,000
 UTM (საერთაშორისო) სისტემის კოორდ.