



საკადასტრო გეგმა

საჯარო რეესტრის ეროვნული
სააგენტო

საკადასტრო კოდი: **43.10.03.298**

ნაკვეთის დანიშნულება:

არასასოფლო სამეურნეო


განცხადების ნომერი: **882023386455**

ფართობი:

27326 კვ.მ (WGS 84 / UTM zone 38N)

27320 კვ.მ (WGS 84 / UTM zone 37N)

მომზადების თარიღი: **19/04/2023**

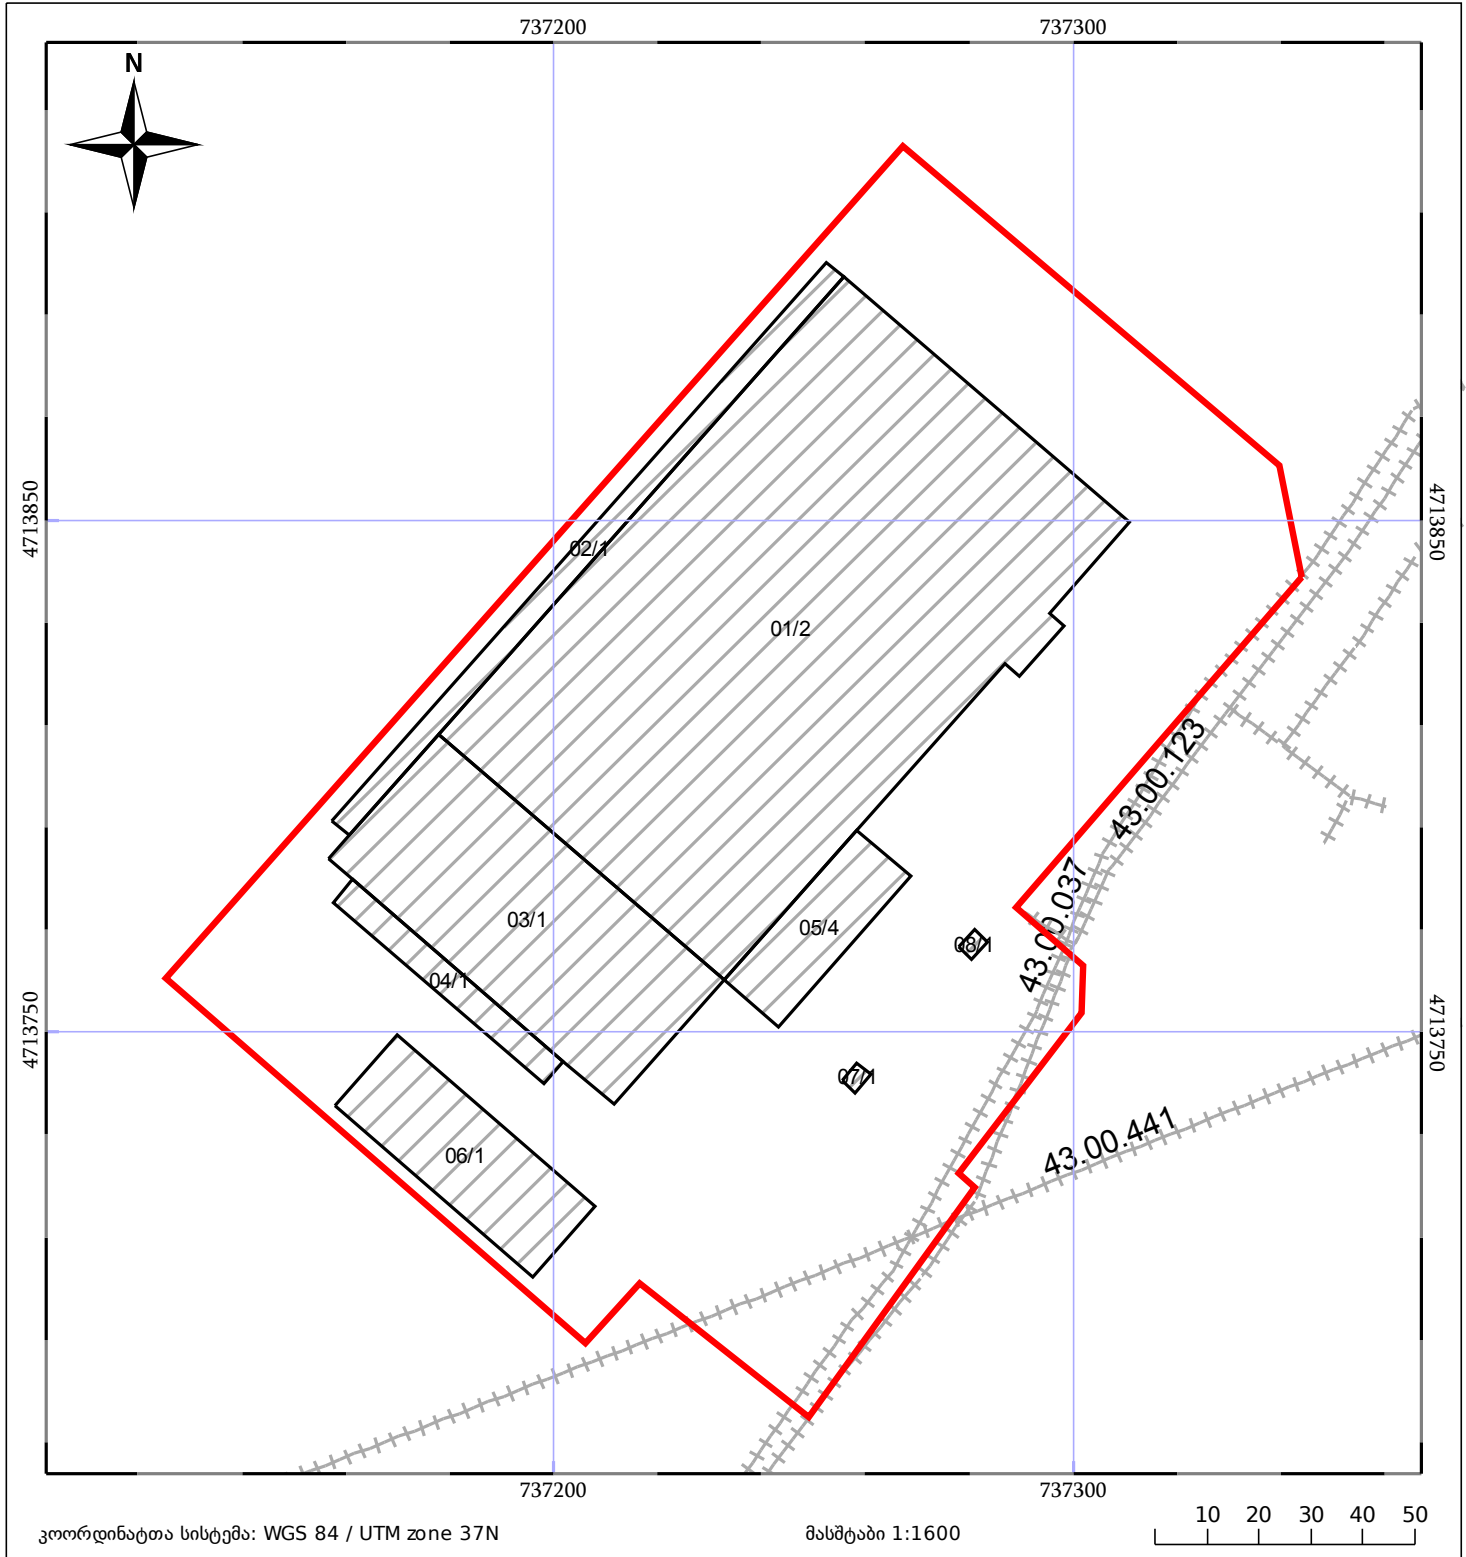

05/25	მშენებარე ნაგებობა		ნაკვეთის საკადასტრო საზღვარი	05/25	შენობა/ნაგებობა
	სამობრივი ნაგებობა		ტყის ფონდი		ვალდებულება