




საქართველოს იუსტიციის სამინისტრო
საჯარო რეგისტრის ეროვნული სააგენტო

საკადასტრო გეგმა

საჯარო რეგისტრის
ეროვნული სააგენტო

მიწის ნაკვეთის საკადასტრო კოდი: 01.10.10.002.004
განცხადების რეგისტრაციის ნომერი: 153473-08
მიწის ნაკვეთის ფართობი: 28429 კვ.მ.
ღანოშნულმა: არასასოფლო-სამეურნეო
ტომჯაღების თარიღი 19.06.08

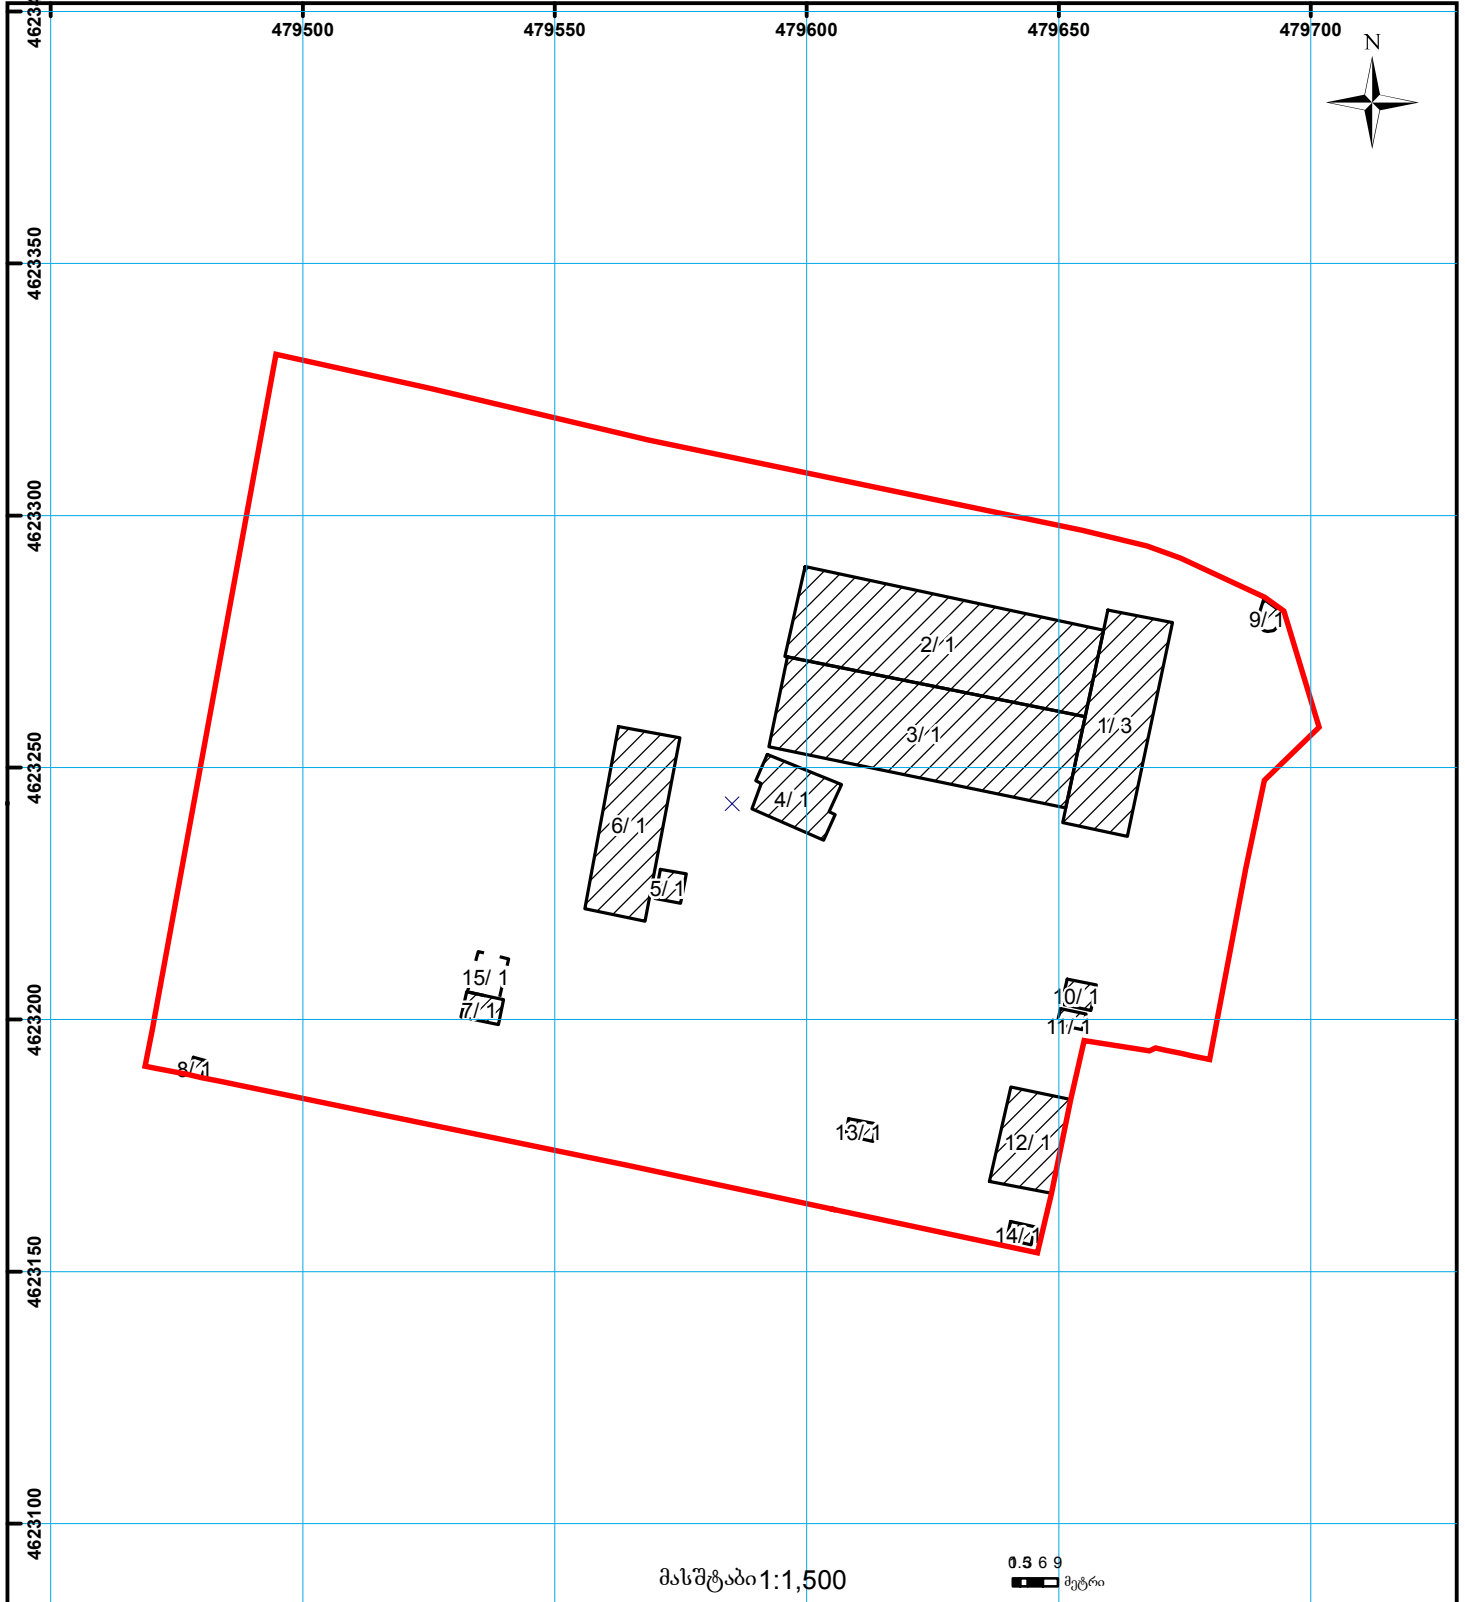

მასშტაბი 1:1,500

0.5 6 9
მეტრი

- | | | | | | | |
|--|--|--|--------------------|--|--------------------|---|
| | შენობა-ნაგებობა,
პირობითი ნომერი/სართულიანობა | | სერვიტუტი | | ხაზობრივი ნაგებობა | 000
000
UTM (საერთაშორისო)
სისტემის კოორდ. |
| | მიწის ნაკვეთის საკადასტრო საზღვარი | | შშენებარე ნაგებობა | | | |