



# საკადასტრო გეგმა

საჯარო რეესტრის ეროვნული  
სააგენტო

საკადასტრო კოდი: **01.81.01.254.014**

ნაკვეთის დანიშნულება:


**სასოფლო-სამეურნეო(სახნავი)**

განცხადების ნომერი: **882025233829**

ფართობი:

**1200 კვ.მ (WGS 84 / UTM zone 38N)**

მომზადების თარიღი: **06/03/2025**

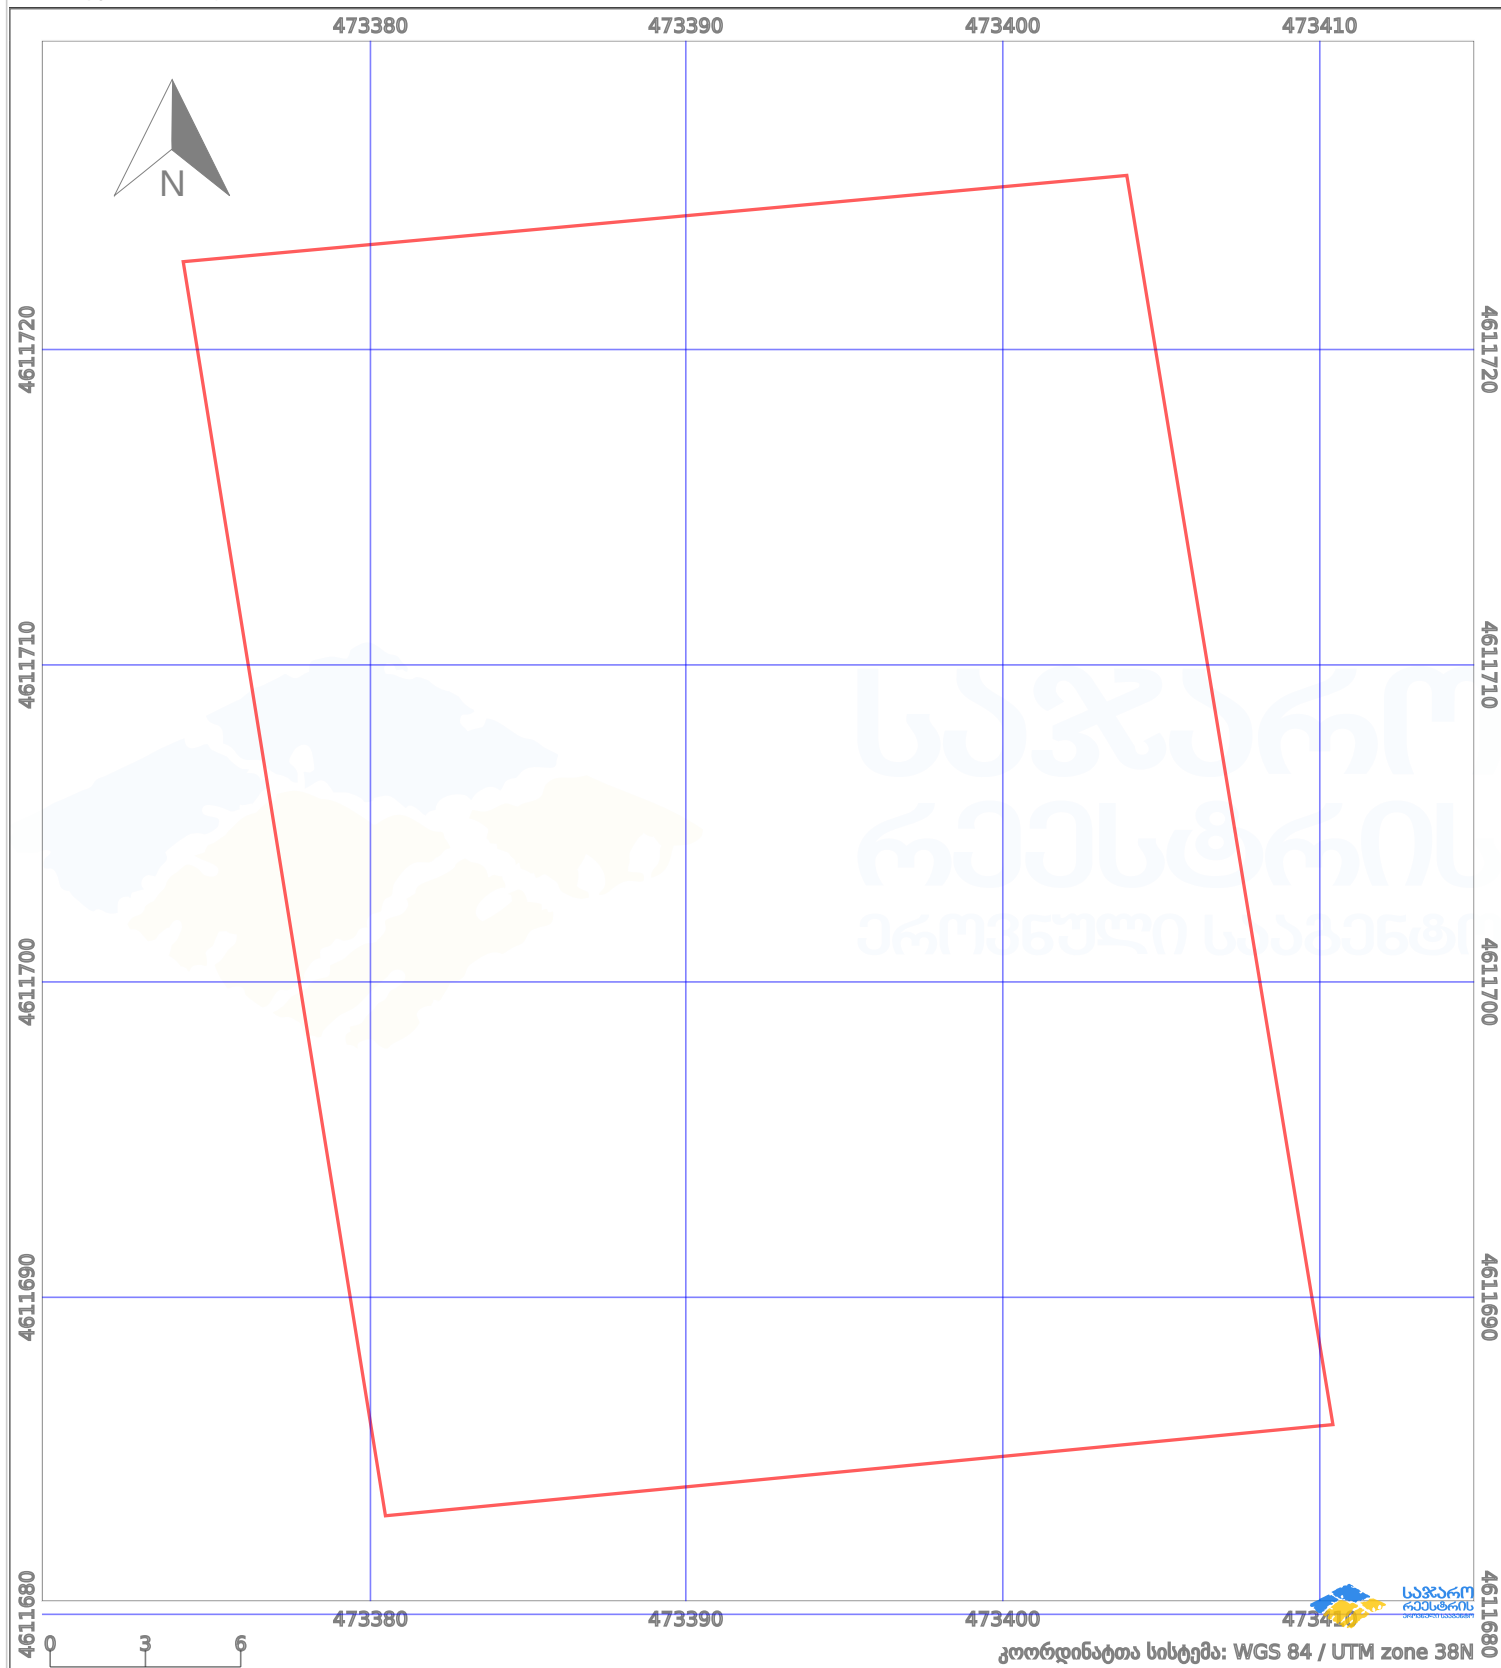

პირობითი აღნიშვნები:

- |  |                   |  |                    |  |                         |  |                     |
|--|-------------------|--|--------------------|--|-------------------------|--|---------------------|
|  | ნაკვეთის საზღვარი |  | მშენებარე ნაგებობა |  | 02/4 აშენებული ნაგებობა |  | მინისქვეშა ნაგებობა |
|  | საზღვრის ნაგებობა |  | ტყის ფონდი         |  | ვალდებულება             |  | ქარსაფარი ბოლი      |