




საქართველოს იუსტიციის სამინისტრო
საჯარო რეგისტრის ეროვნული სააგენტო
საკადასტრო გეგმა

მიწის ნაკვეთის საკადასტრო კოდი: 72 01 02 155
 განცხადების რეგისტრაციის ნომერი: 882014410316
 მიწის ნაკვეთის ფართობი: 1740 კვ.მ.
 დანიშნულება: სასოფლო-სამეურნეო
 კატეგორია:
 მომზადების თარიღი: 05.08.2014

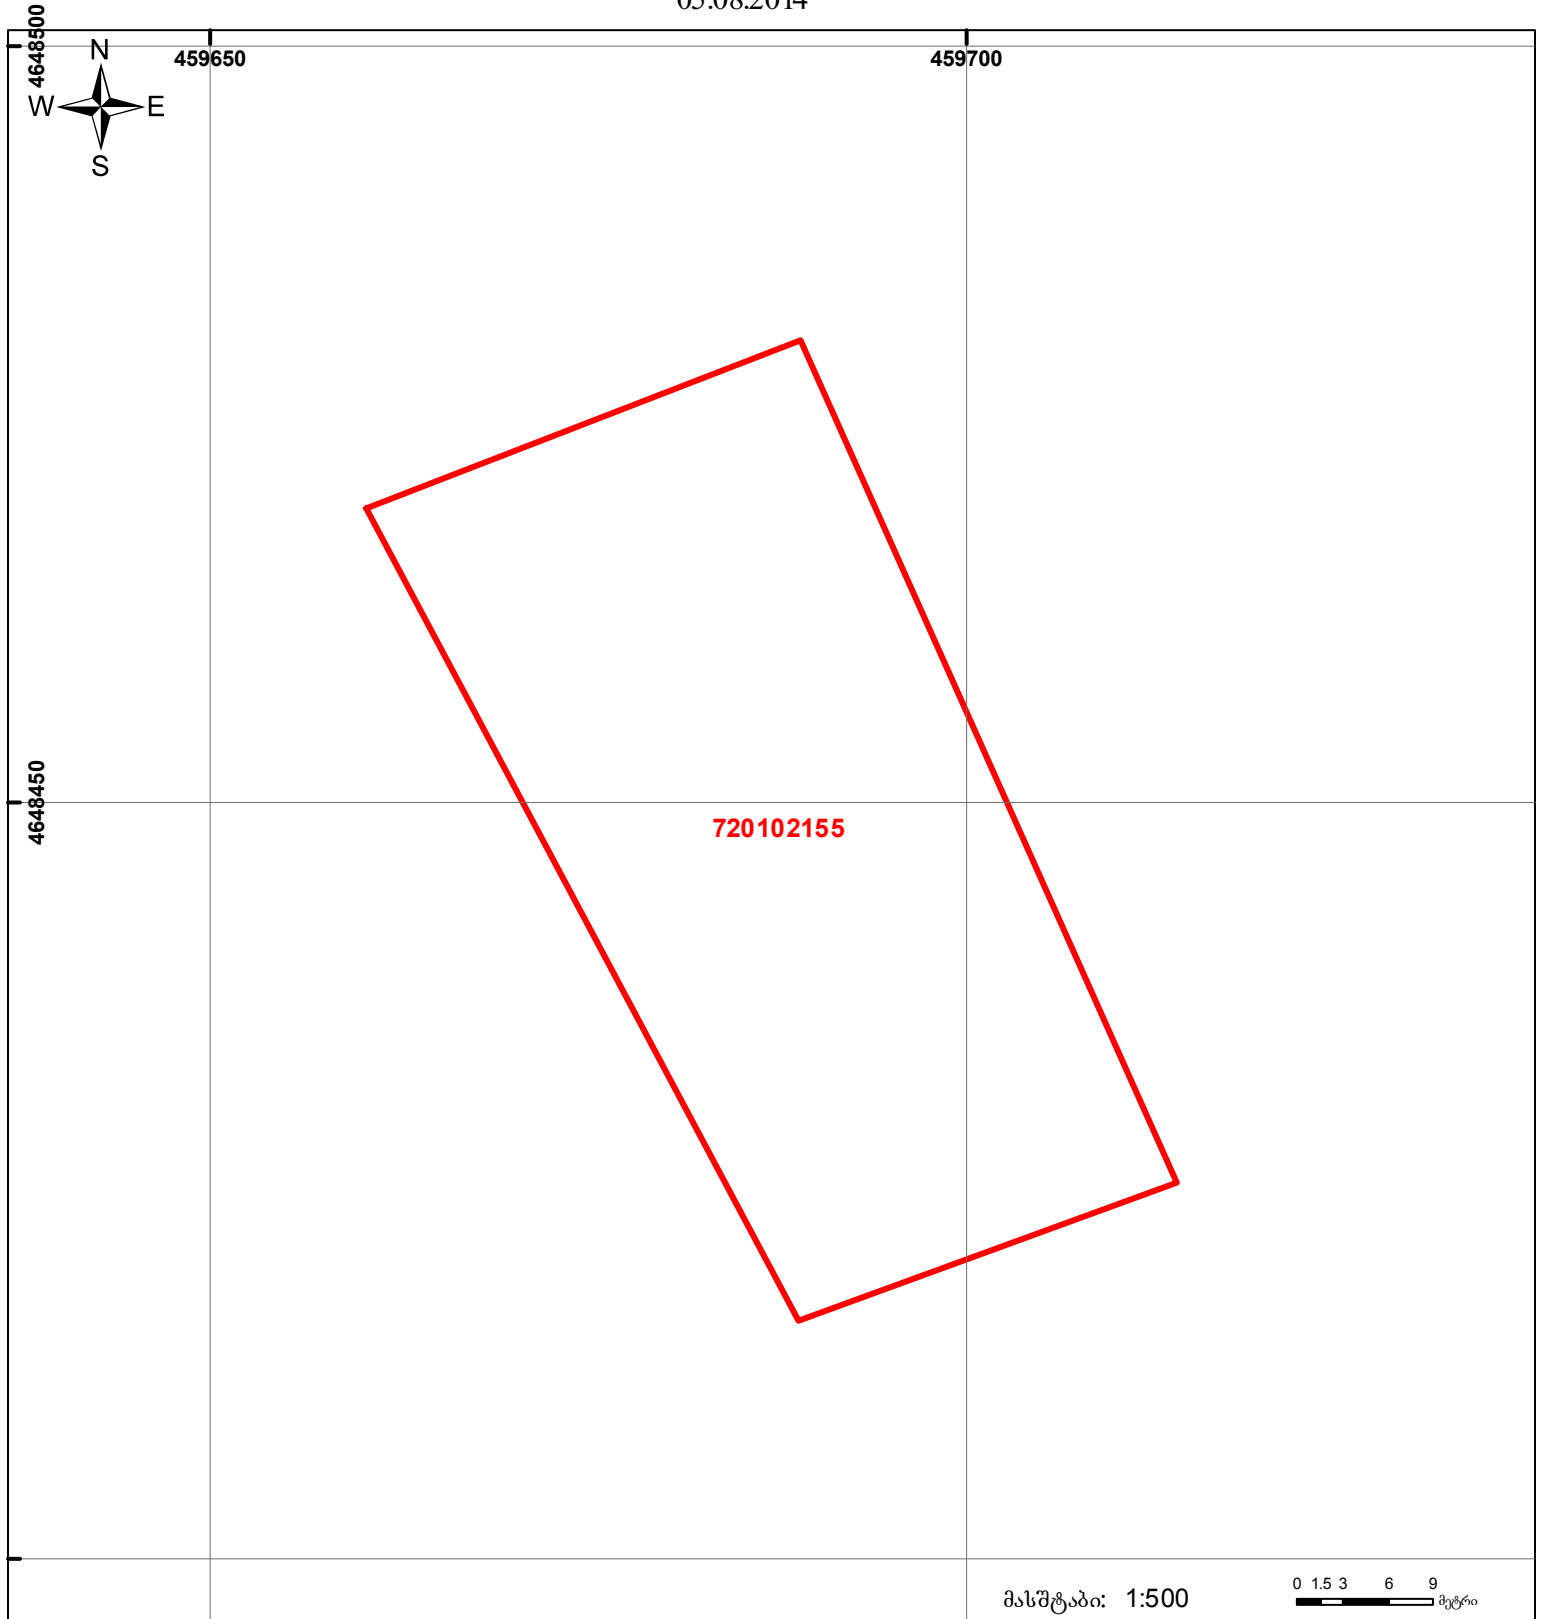

მასშტაბი: 1:500 0 1.5 3 6 9 მეტრი

	შენიშნა-ნაგებობა, პირობითი ნომერი/სართულანობა		ვალდებულება		ხაზობრივი ნაგებობა
	მიწის ნაკვეთის საკადასტრო საზღვარი		მშენებარე ნაგებობა		

UTM (საერთაშორისო სისტემის კოორდ.)