



საკადასტრო გეგმა

საჯარო რეესტრის ეროვნული
სააგენტო

საკადასტრო კოდი: **55.09.61.005.003**


ნაკვეთის დანიშნულება:

განცხადების ნომერი: **882021766834**

ფართობი:

2585 კვ.მ (WGS 84 / UTM zone 38N)

მომზადების თარიღი: **10/02/2022**

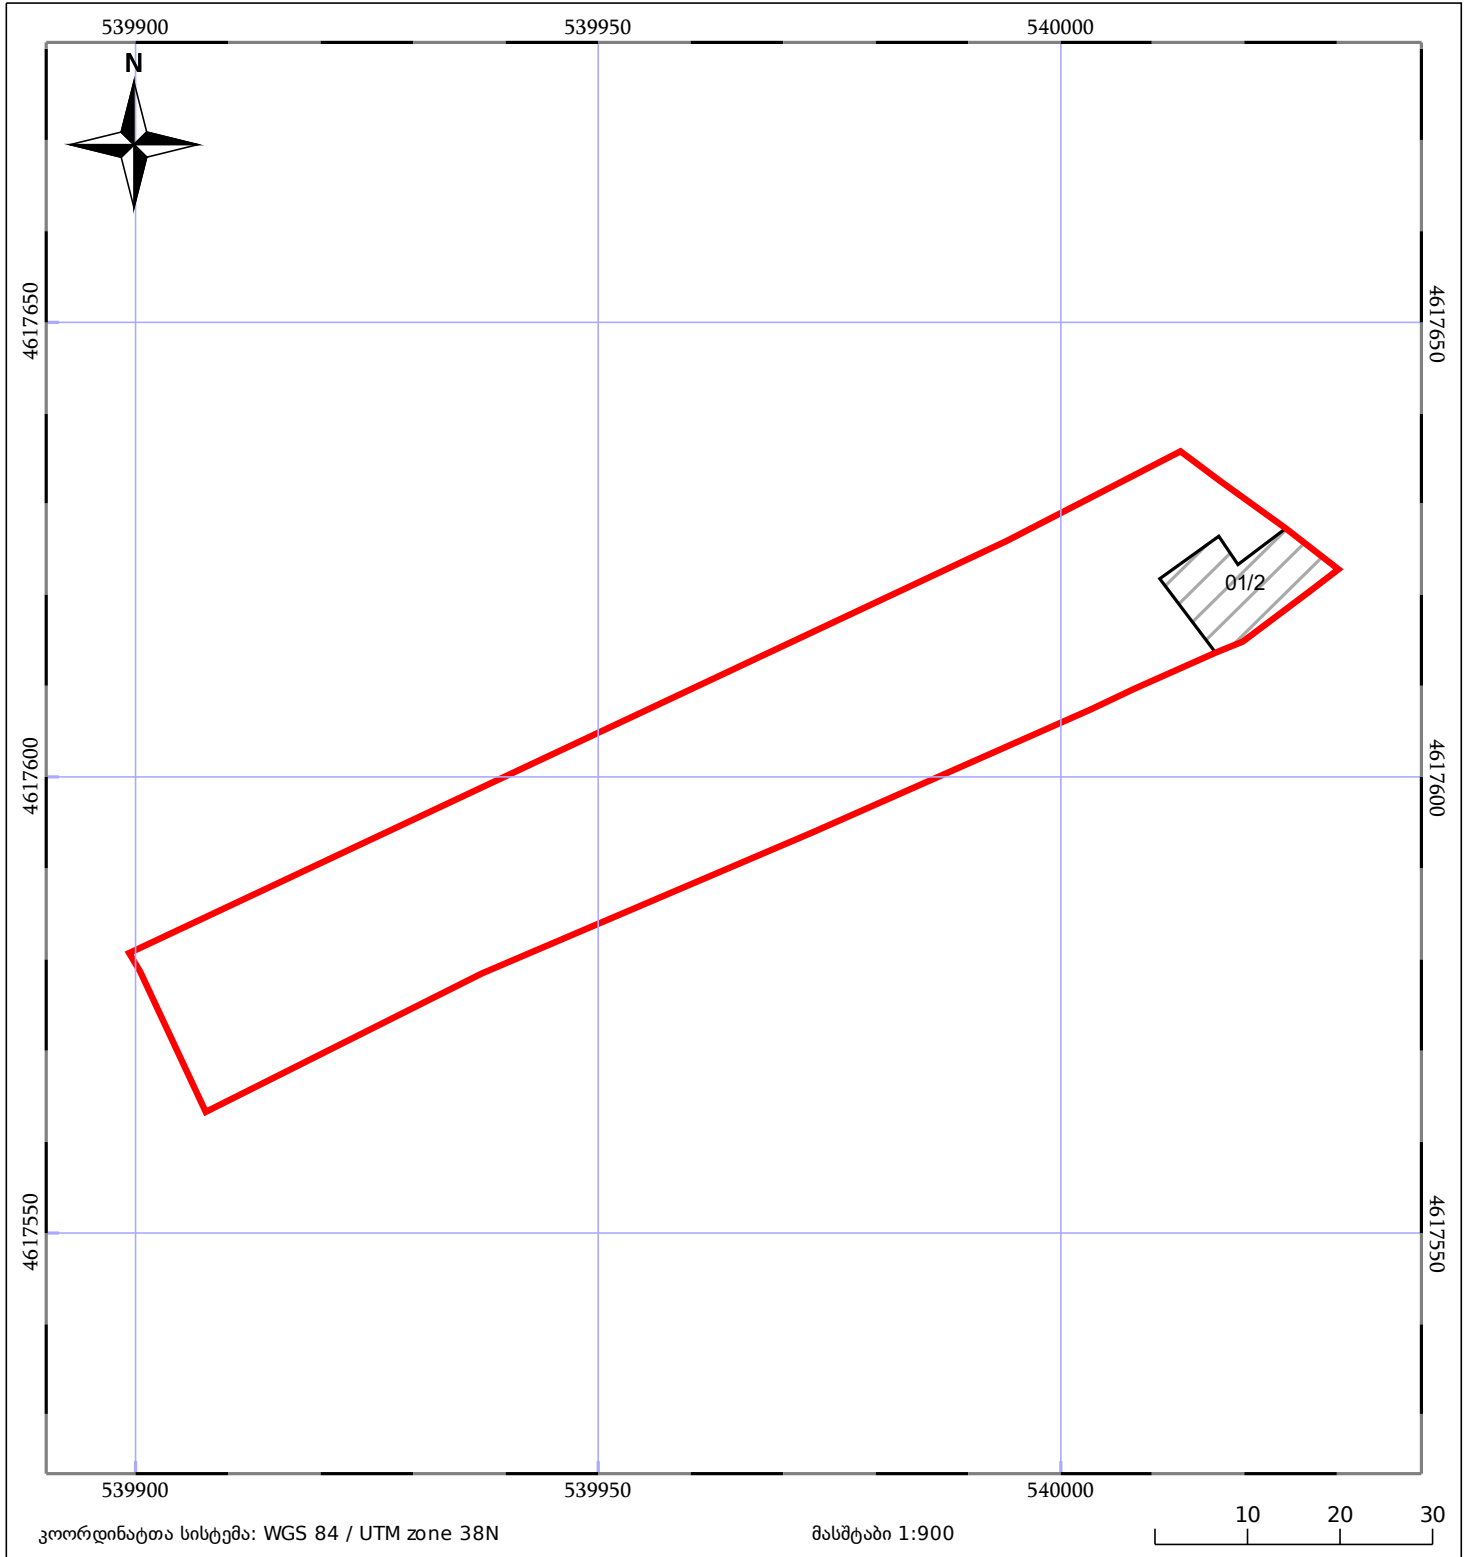

05/25	მშენებარე ნაგებობა		ნაკვეთის საკადასტრო საზღვარი	05/25	შენობა/ნაგებობა
	საზღვრული ნაგებობა		ტყის ფონდი		ვალდებულება