




საკადასტრო გეგმა

საჯარო რეგისტრის ეროვნული
სააგენტო

საკადასტრო კოდი: **71.56.09.196**
განცხადების ნომერი: **882022009386**
მომზადების თარიღი: **12/01/2022**

ნაკვეთის დანიშნულება: **არასასოფლო სამეურნეო**
ფართობი: **10090 კვ.მ (WGS 84 / UTM zone 38N)**
ვალდებულების ფართობი: **1392 კვ.მ (WGS 84 / UTM zone 38N)**

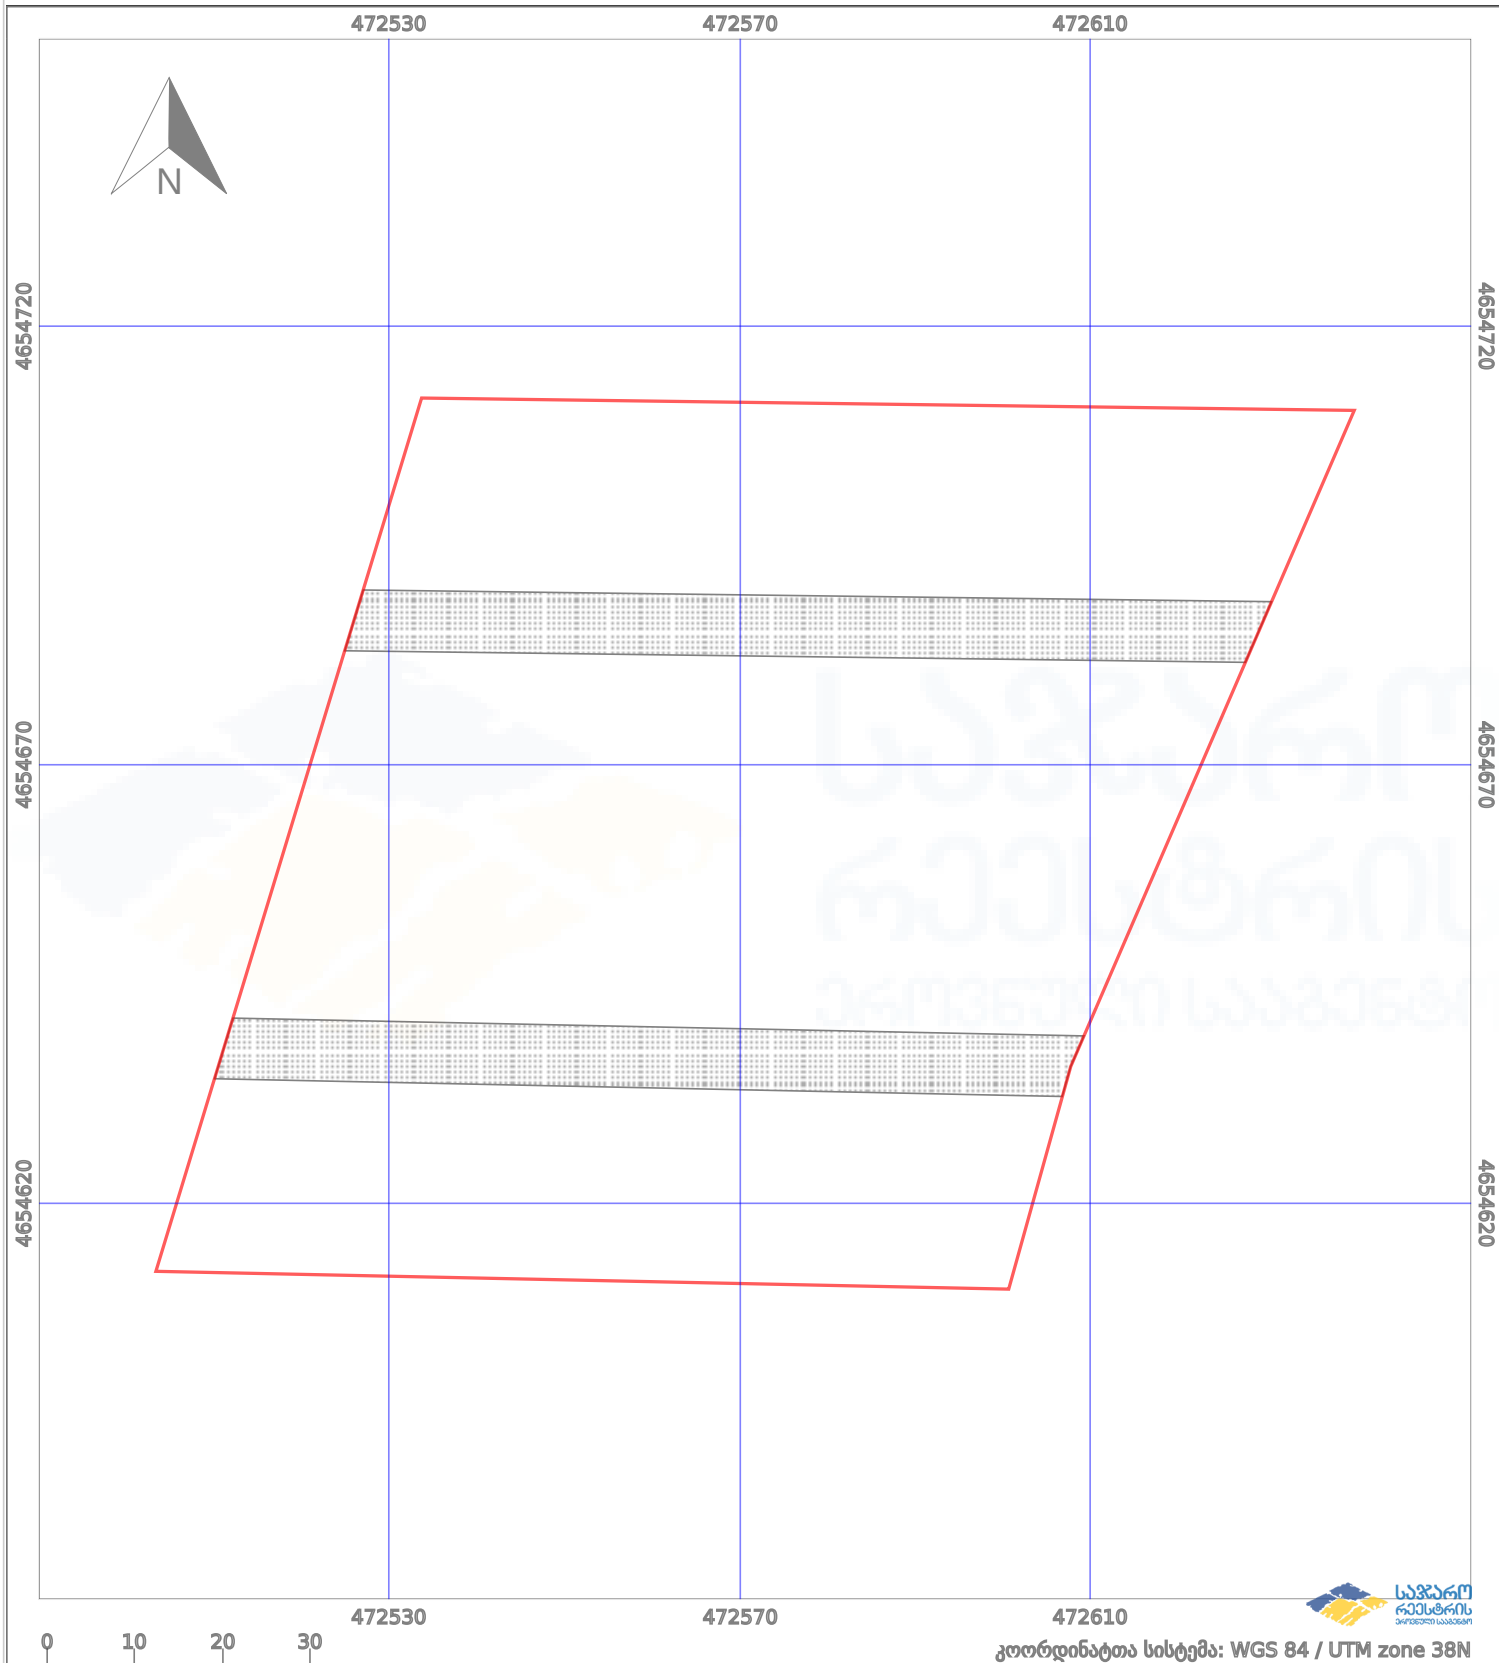

	ნაკვეთის საზღვარი		მშენებარე ნაგებობა		აშენებული ნაგებობა
	საზღვარი ნაგებობა		ტყის ფონდი		ვალდებულება