



# საკადასტრო გეგმა

საჯარო რეესტრის ეროვნული  
სააგენტო

საკადასტრო კოდი: **20.50.01.687**

ნაკვეთის დანიშნულება:


განცხადების ნომერი: **882021827458**

ფართობი:

**2501 კვ.მ (WGS 84 / UTM zone 38N)**

**2500 კვ.მ (WGS 84 / UTM zone 37N)**

მომზადების თარიღი: **21/01/2022**

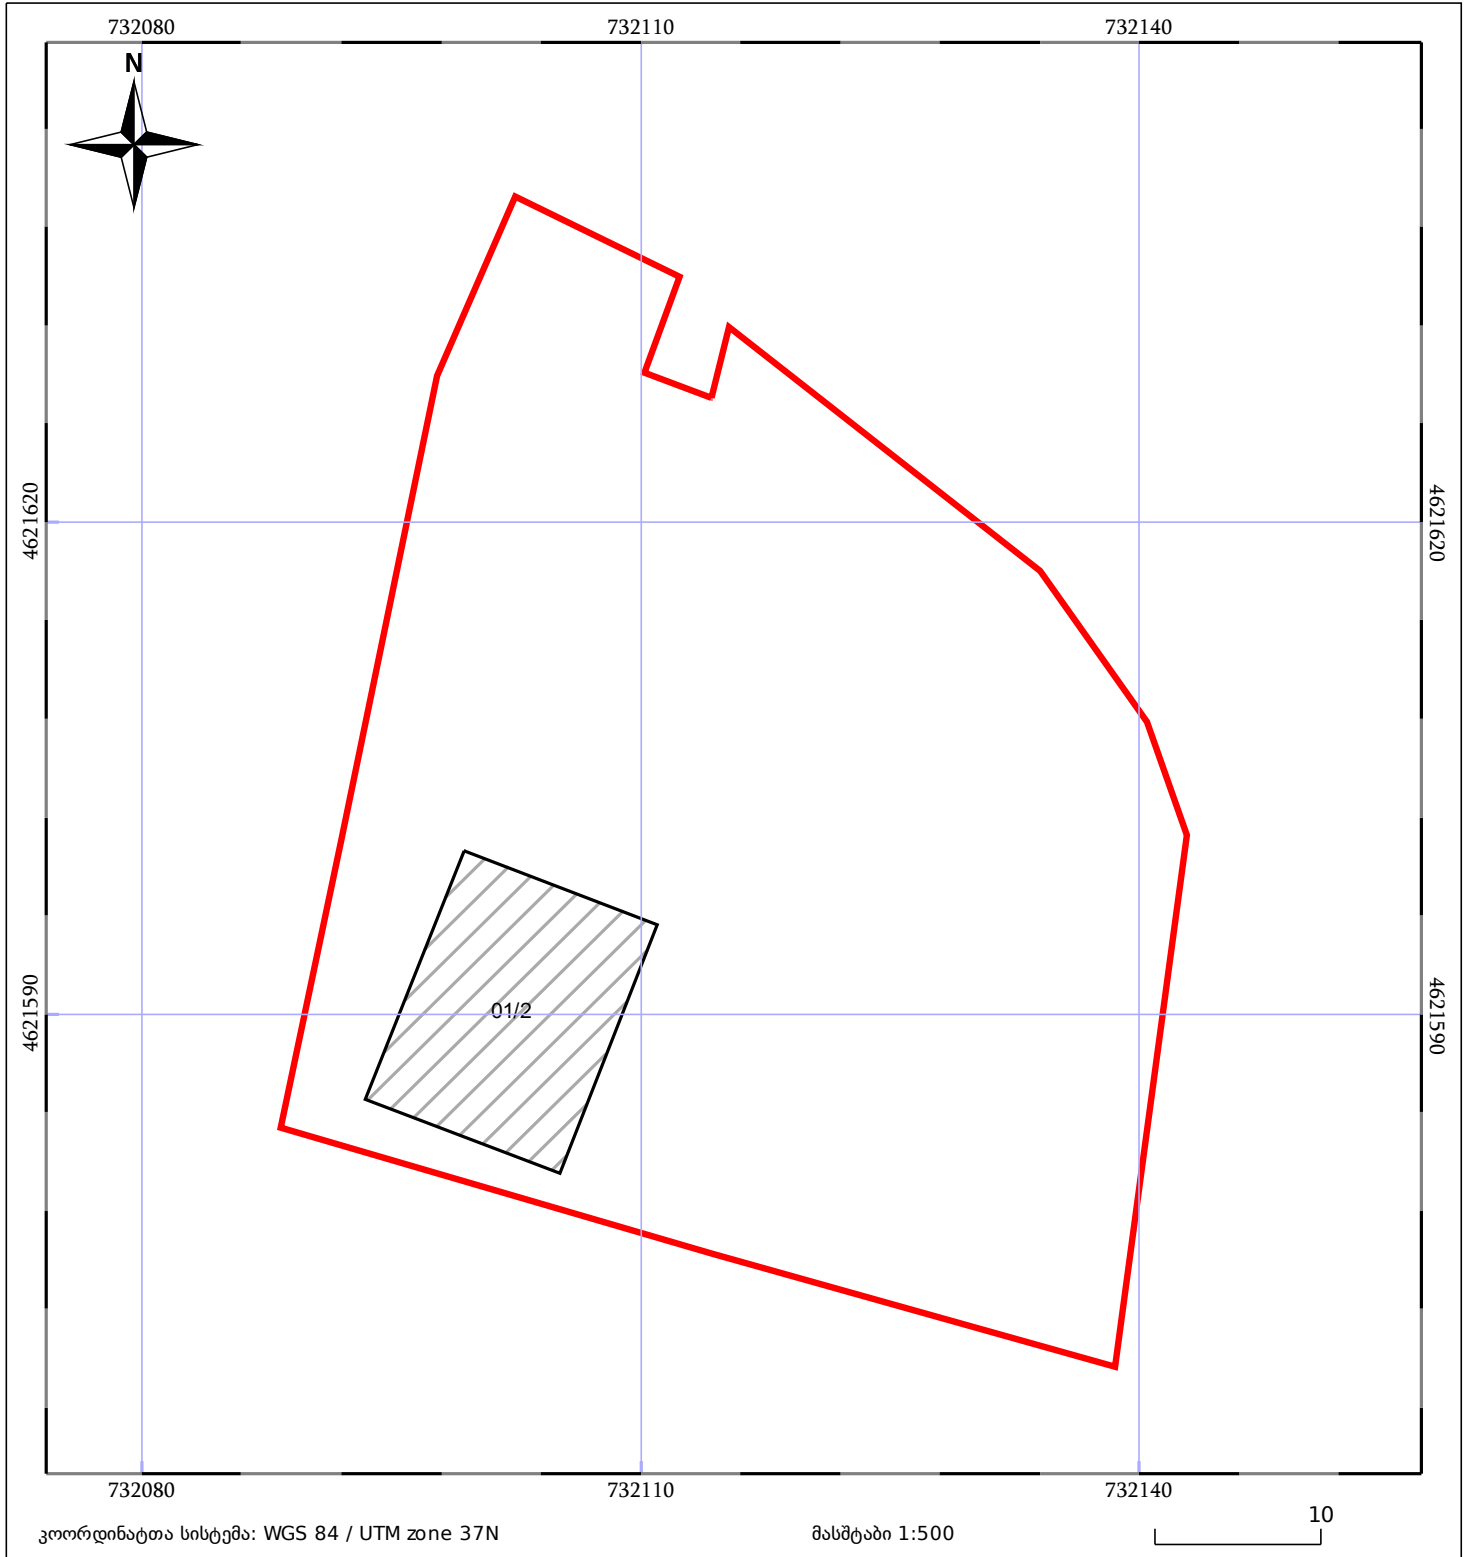

05/25 მშენებარე ნაგებობა	ნაკვეთის საკადასტრო საზღვარი	05/25 შენობა/ნაგებობა
საზღორივი ნაგებობა	ტყის ფონდი	ვალდებულება