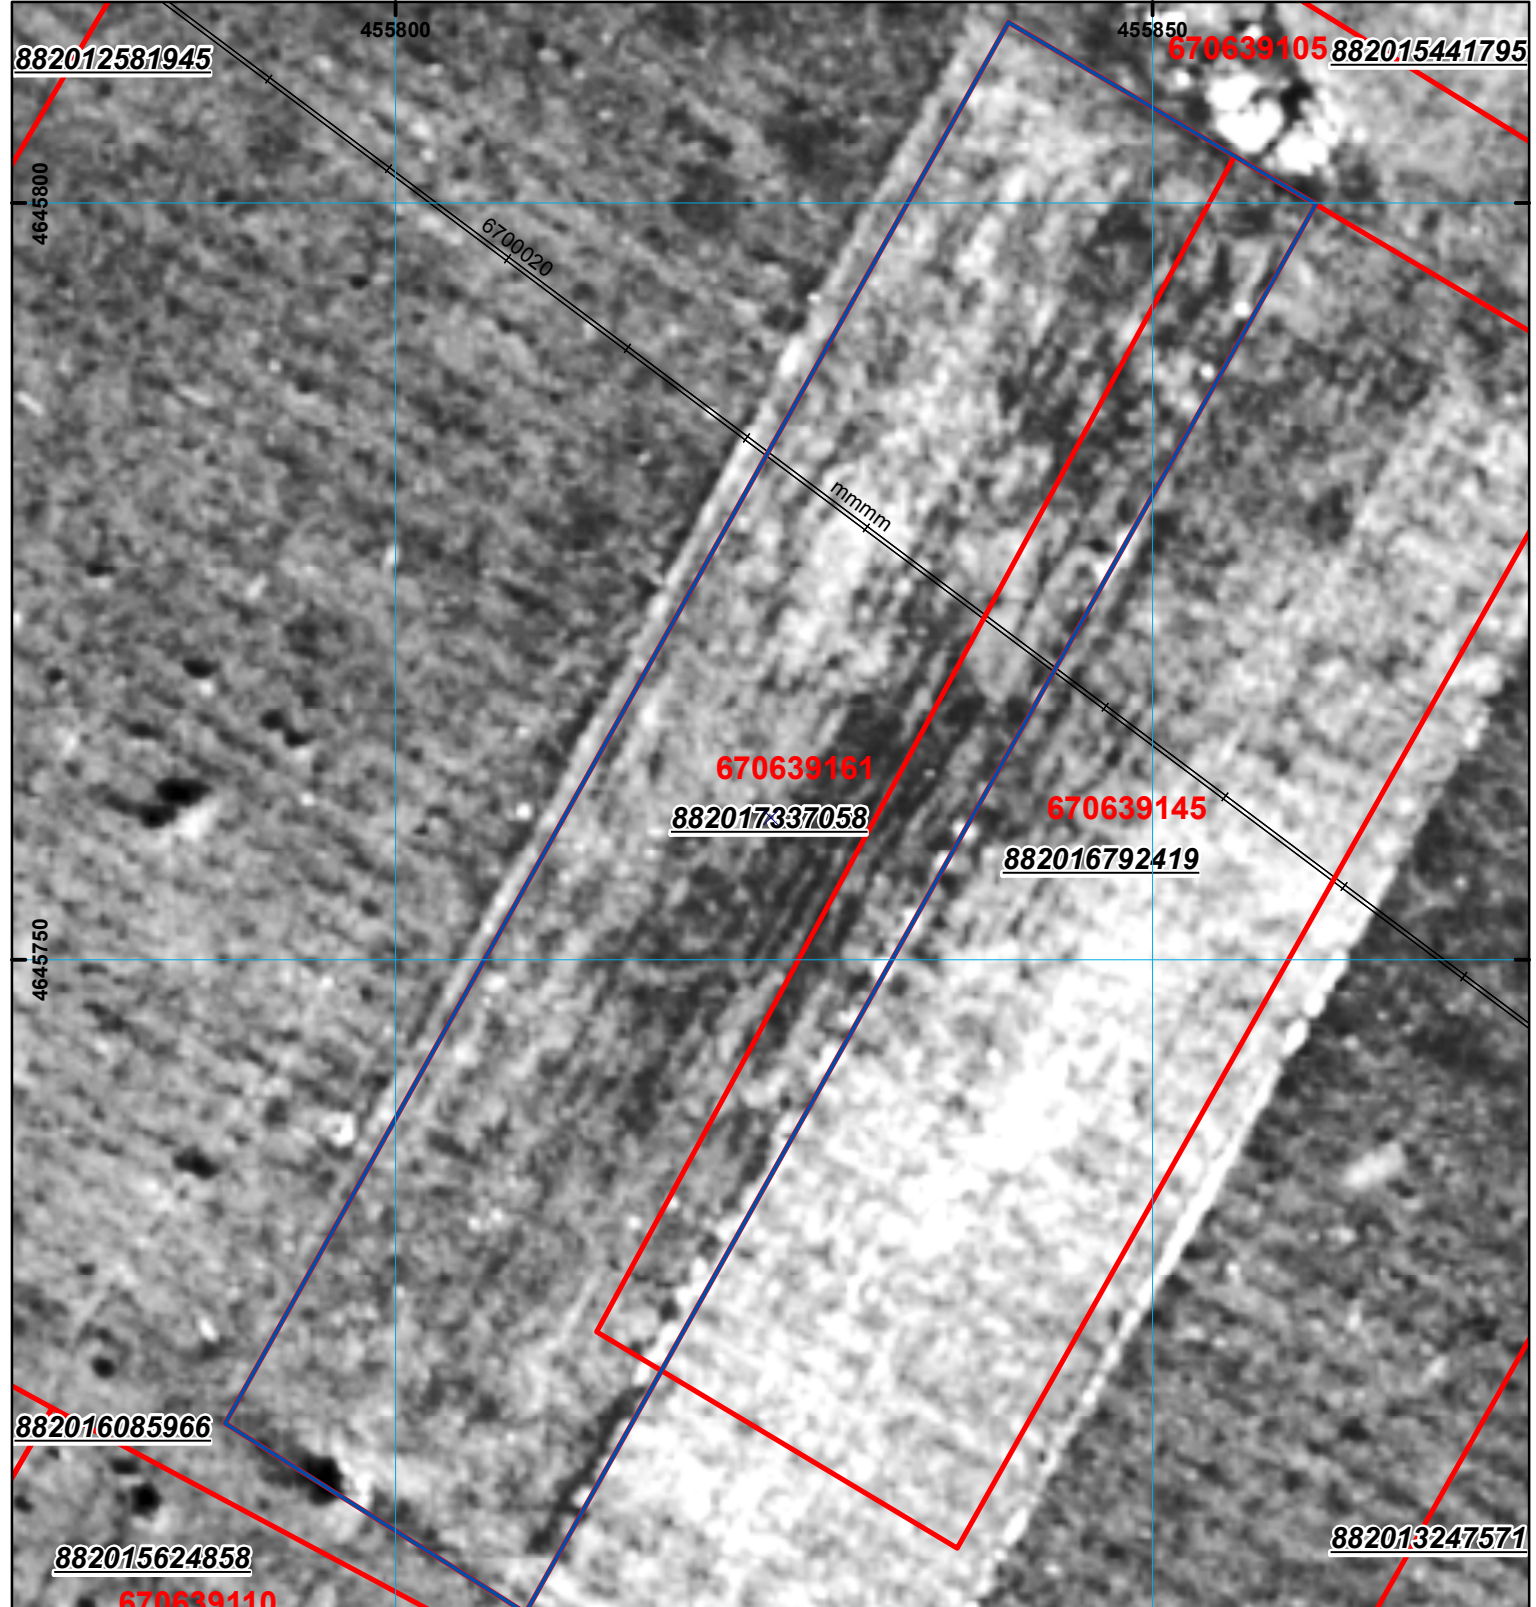
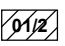

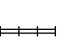

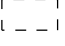


მიწის ნაკვეთის საკადასტრო კოდი: 67 06 39 161
 განცხადების რეგისტრაციის ნომერი: 882017337058
 მიწის ნაკვეთის ფართობი: 2500 კვ.მ.
 მომზადების თარიღი: 28.04.17



	შენიშნული-ნაგებობა, პირობითი ნომერი/სართულიანობა		ვალდებულება		საზოგადოებრივი ნაგებობა
	მიწის ნაკვეთის საკადასტრო საზღვარი		შუენებარე ნაგებობა		

00'0" 0.00 UTM (საერთაშორისო) სისტემის კოორდ.