




საკადასტრო გეგმა

საქართველოს რეესტრის ეროვნული სააგენტო

საკადასტრო კოდი: **05.34.24.961**
განცხადების ნომერი: **882022027769**
მომზადების თარიღი: **03/02/2022**

ნაკვეთის დანიშნულება:
ფართობი:

არასასოფლო სამეურნეო
2114 კვ.მ (WGS 84 / UTM zone 38N)
2113 კვ.მ (WGS 84 / UTM zone 37N)

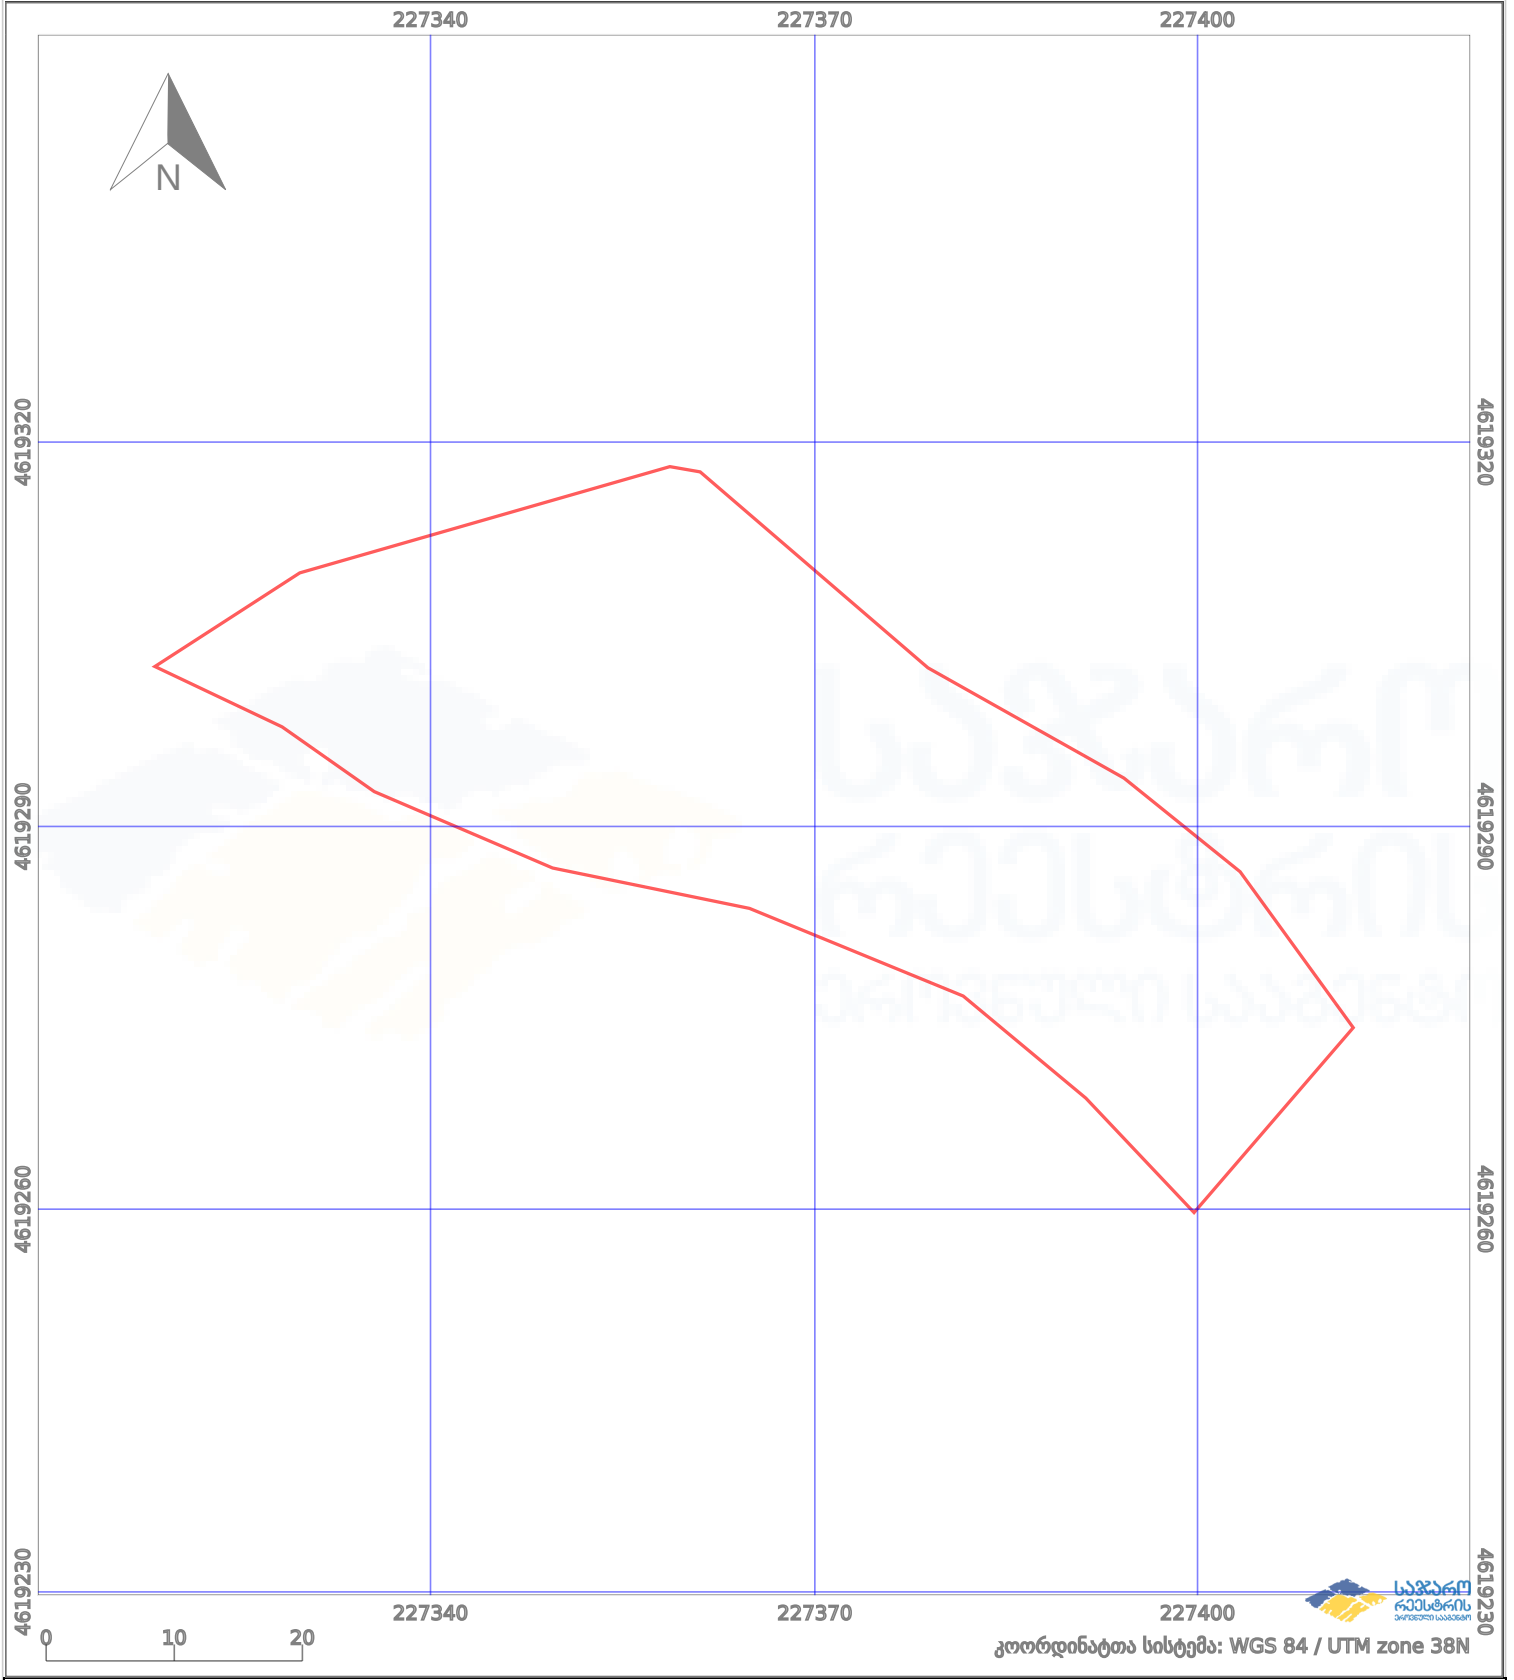

	ნაკვეთის საზღვარი		პირობითი აღნიშვნები: მშენებარე ნაგებობა		აშენებული ნაგებობა
	საზღვრივი ნაგებობა		ტყის ფონდი		ვალდებულება