


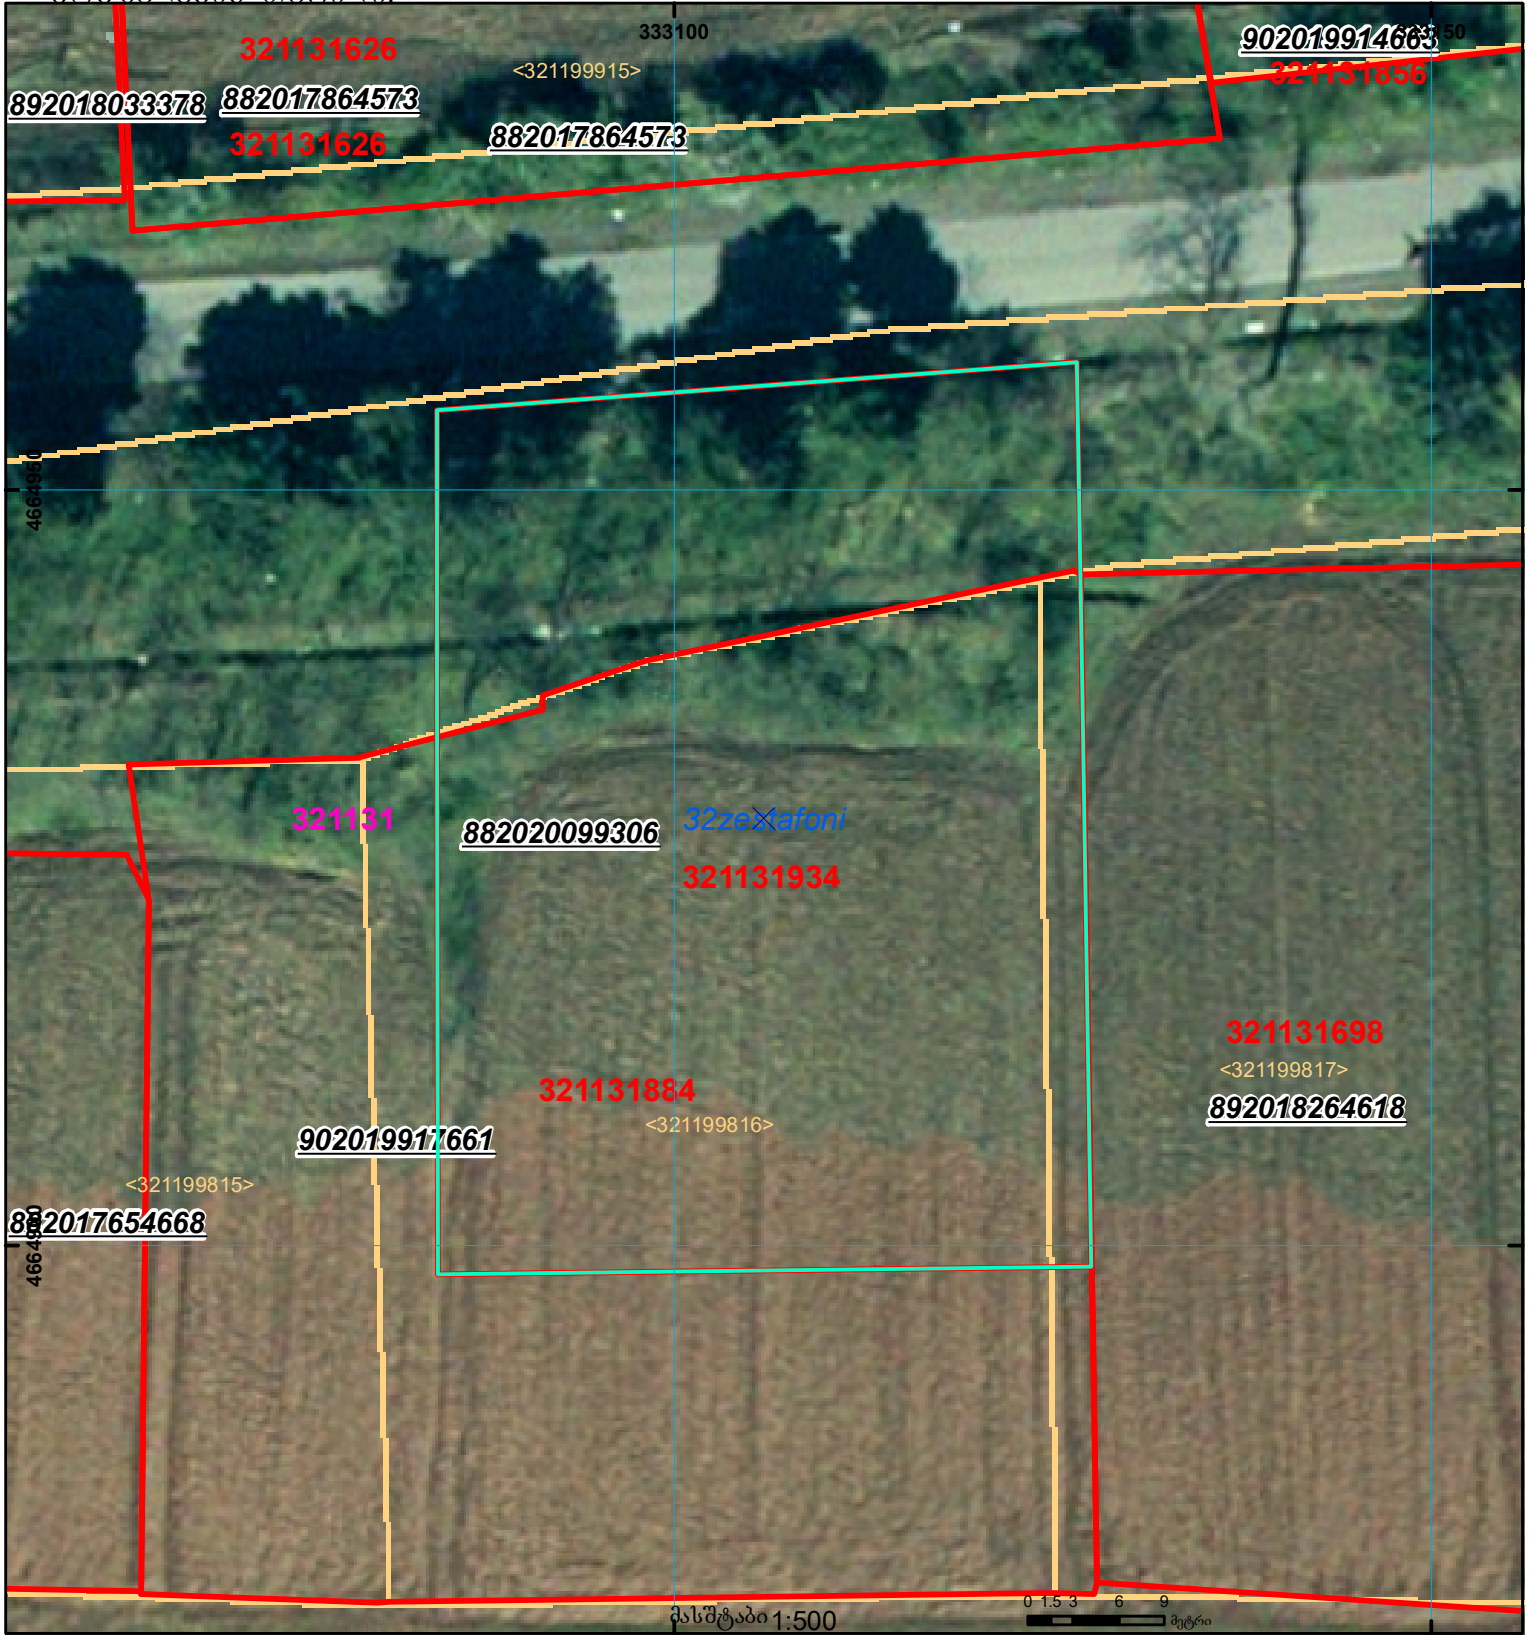

მიწის ნაკვეთის საკადასტრო კოდი: 32 11 31 934  
 განცხადების რეგისტრაციის ნომერი: 882020099306  
 მიწის ნაკვეთის ფართობი: 2501 კვ.მ.  
 დანიშნულება:  
 კატეგორია:  
 მომზადების თარიღი: 27.02.20



	შენიშნული ნაკვეთი, პირობითი ნომერი/სართულიანობა		კალდებულება		საზობრივი ნაკვეთი
	მიწის ნაკვეთის საკადასტრო საზღვარი		მშენებარე ნაკვეთი	 UTM (საერთაშორისო) სისტემის კოორდ.	