




იცვლის კონფიგურაციას 1/3-ზე ნაკლებად

მიწის ნაკვეთის საკადასტრო კოდი:
ბანცხალების რეგისტრაციის ნომერი:
მიწის ნაკვეთის ფართობი:
მომზადების თარიღი

01.72.14.282.001
882024201932
134 კვ.მ.
15.02.24

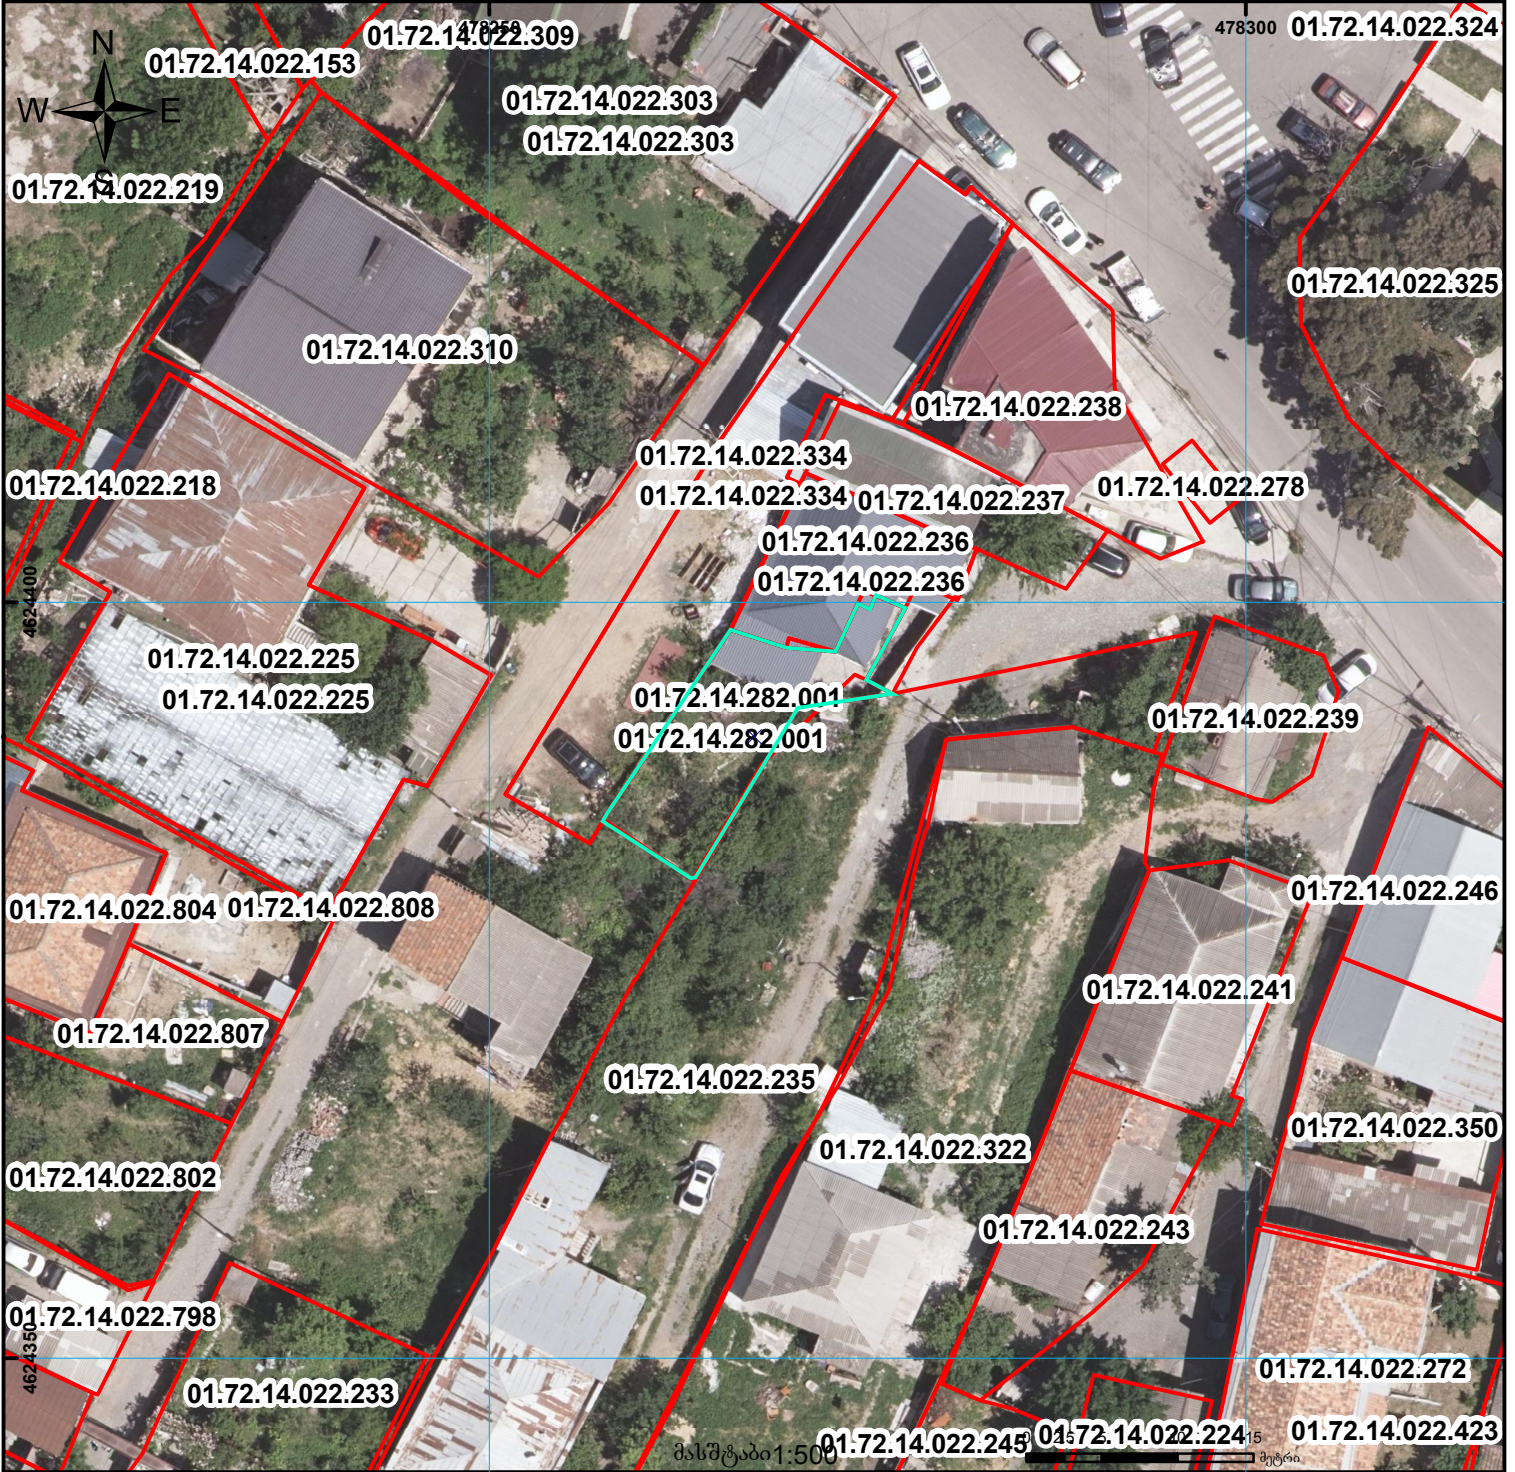

შენობა-ნაგებობა, პირობითი ნომერი/სართულიანობა	მიწის ნაკვეთის საკადასტრო საზღვარი	ვალდებულება	მშენებარე ნაგებობა	საზობრივი ნაგებობა	მიწისქვეშა ნაგებობა	UTM (საერთაშორისო) სისტემის კოორდ.
---	------------------------------------	-------------	--------------------	--------------------	---------------------	------------------------------------