


მიწის ნაკვეთის საკადასტრო კოდი:
 განცხადების რეგისტრაციის ნომერი:
 მიწის ნაკვეთის ფართობი:
 დანიშნულება:
 მომზადების თარიღი:

88 15 21 110
 882019466154
 1868 კვ.მ.
 14.06.19

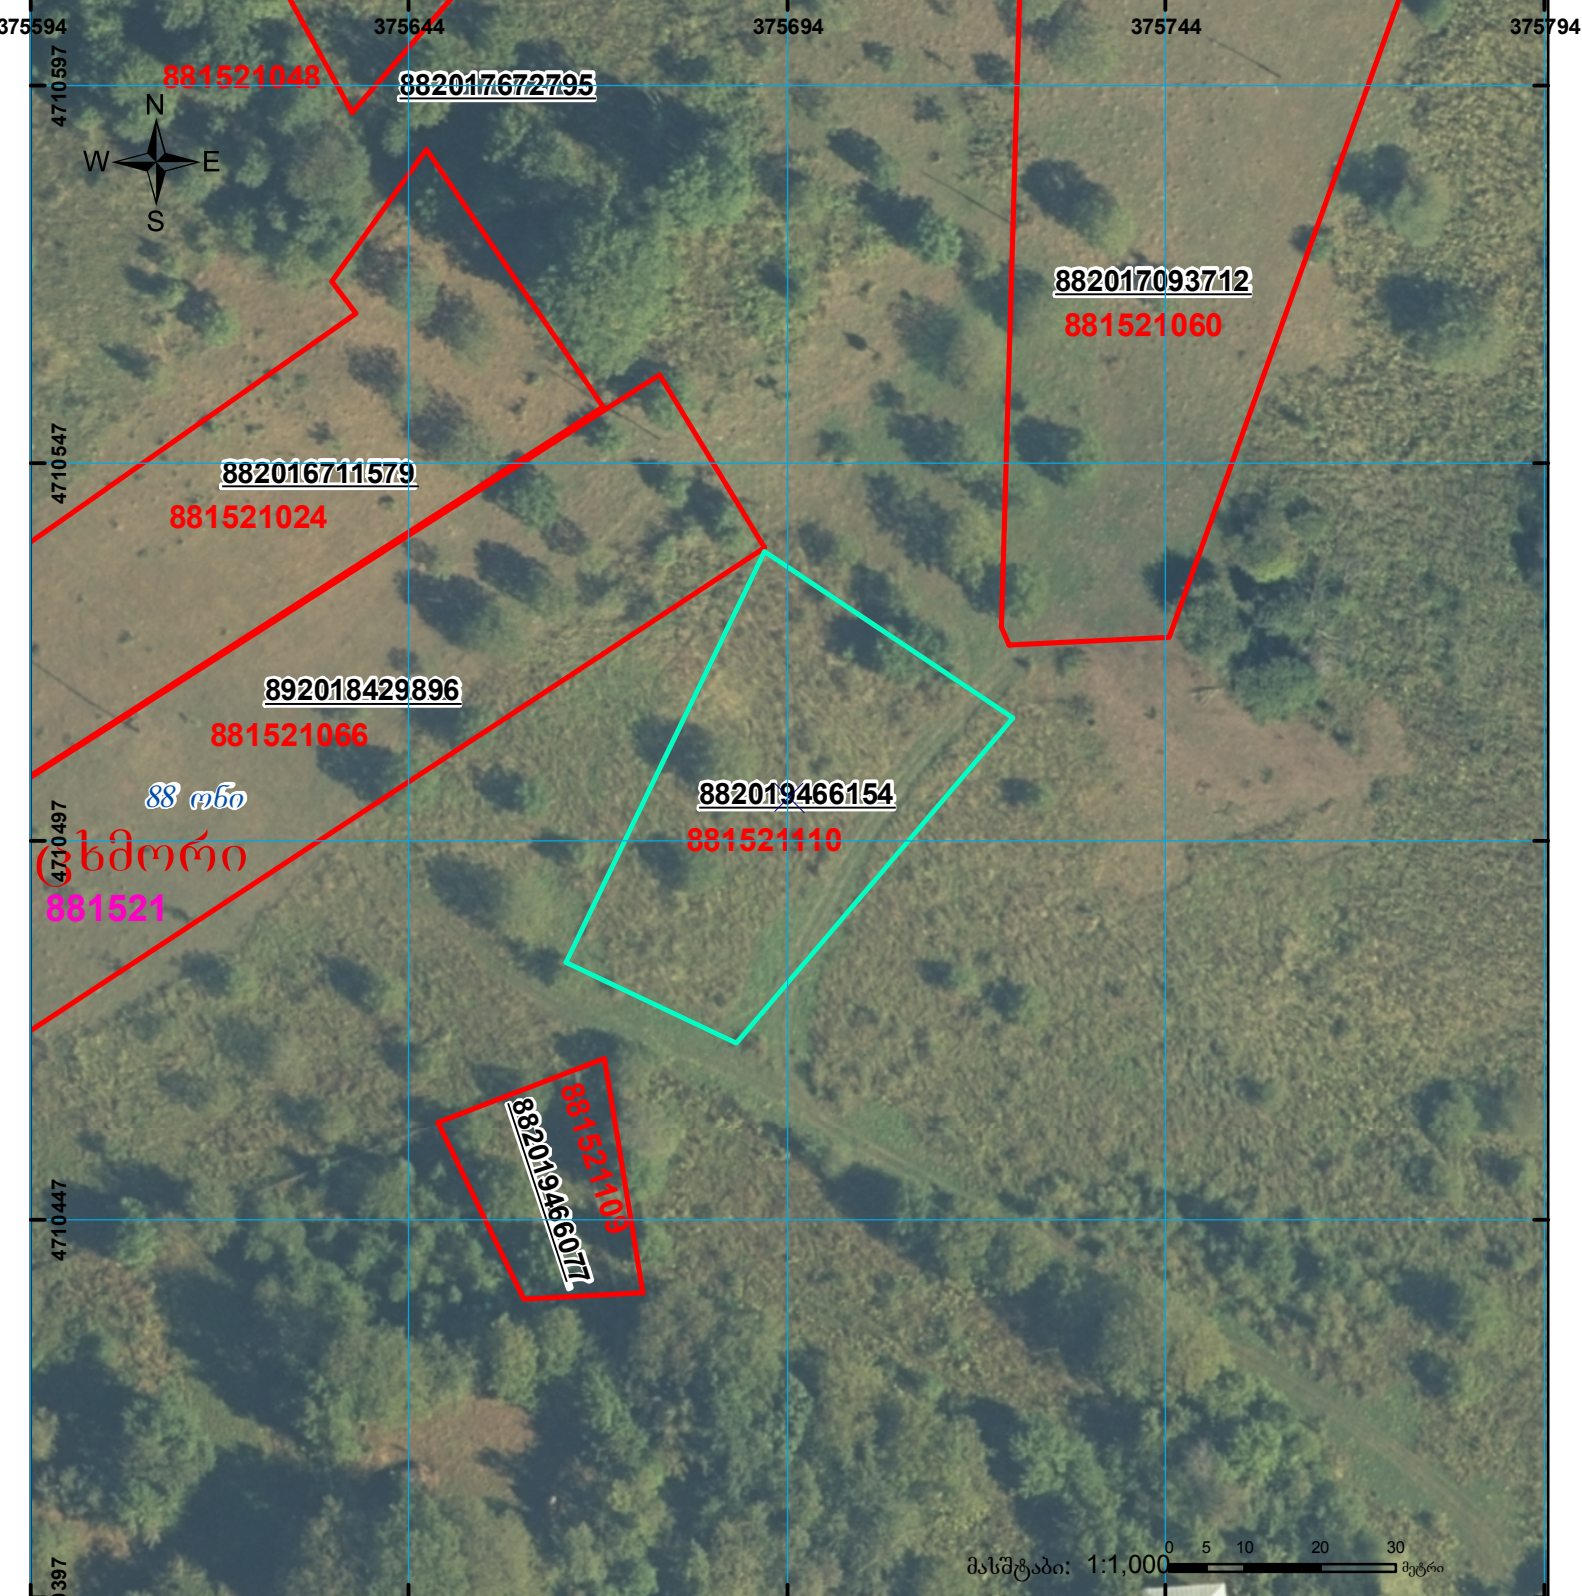

	შენიშნულ-ნაკვეთობა, პირობითი ნომერი/სართულიანობა		კალდებულება		საზღვრევი ნაკვეთობა
	მიწის ნაკვეთის საკადასტრო საზღვარი		შუენებარე ნაკვეთობა		

UTM (საერთაშორისო) სისტემის კოორდ.