


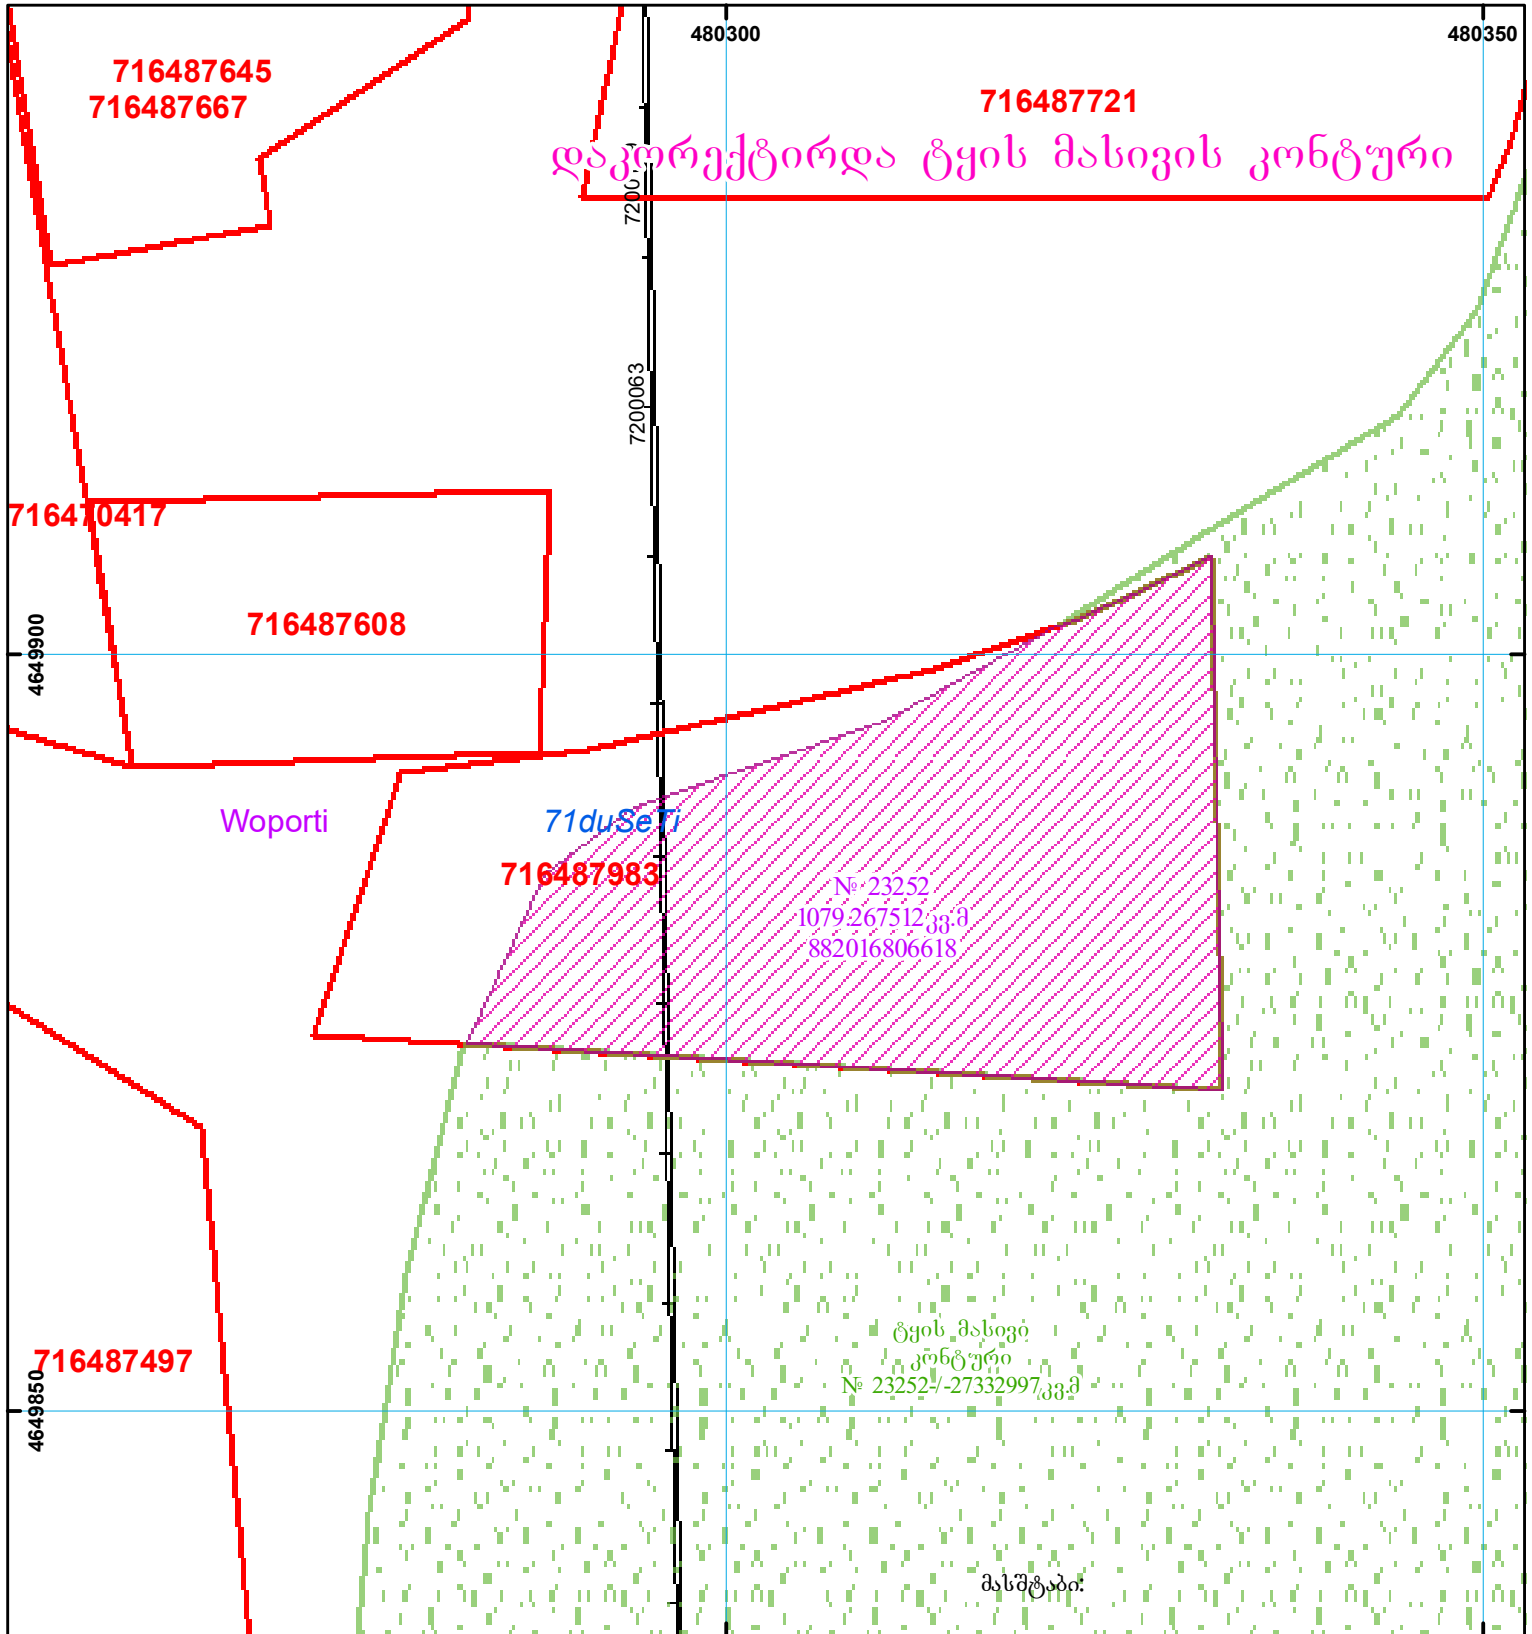

მიწის ნაკვეთის საკადასტრო კოდი: 71 64 87 983  
 ბანცხალების რეგისტრაციის ნომერი: 882016806618  
 მიწის ნაკვეთის ფართობი: 1388 კვ.მ.  
 ღანიშნულა:   
 მომზადების თარიღი: 20.03.19



	შენიშვნა-ნაგებობა, პირობითი ნომერი/სართულიანობა		ვალდებულება		საზობრივი ნაგებობა
	მიწის ნაკვეთის საკადასტრო საზღვარი		მშენებარე ნაგებობა		000 000 UTM (საერთაშორისო) სისტემის კოორდ.