



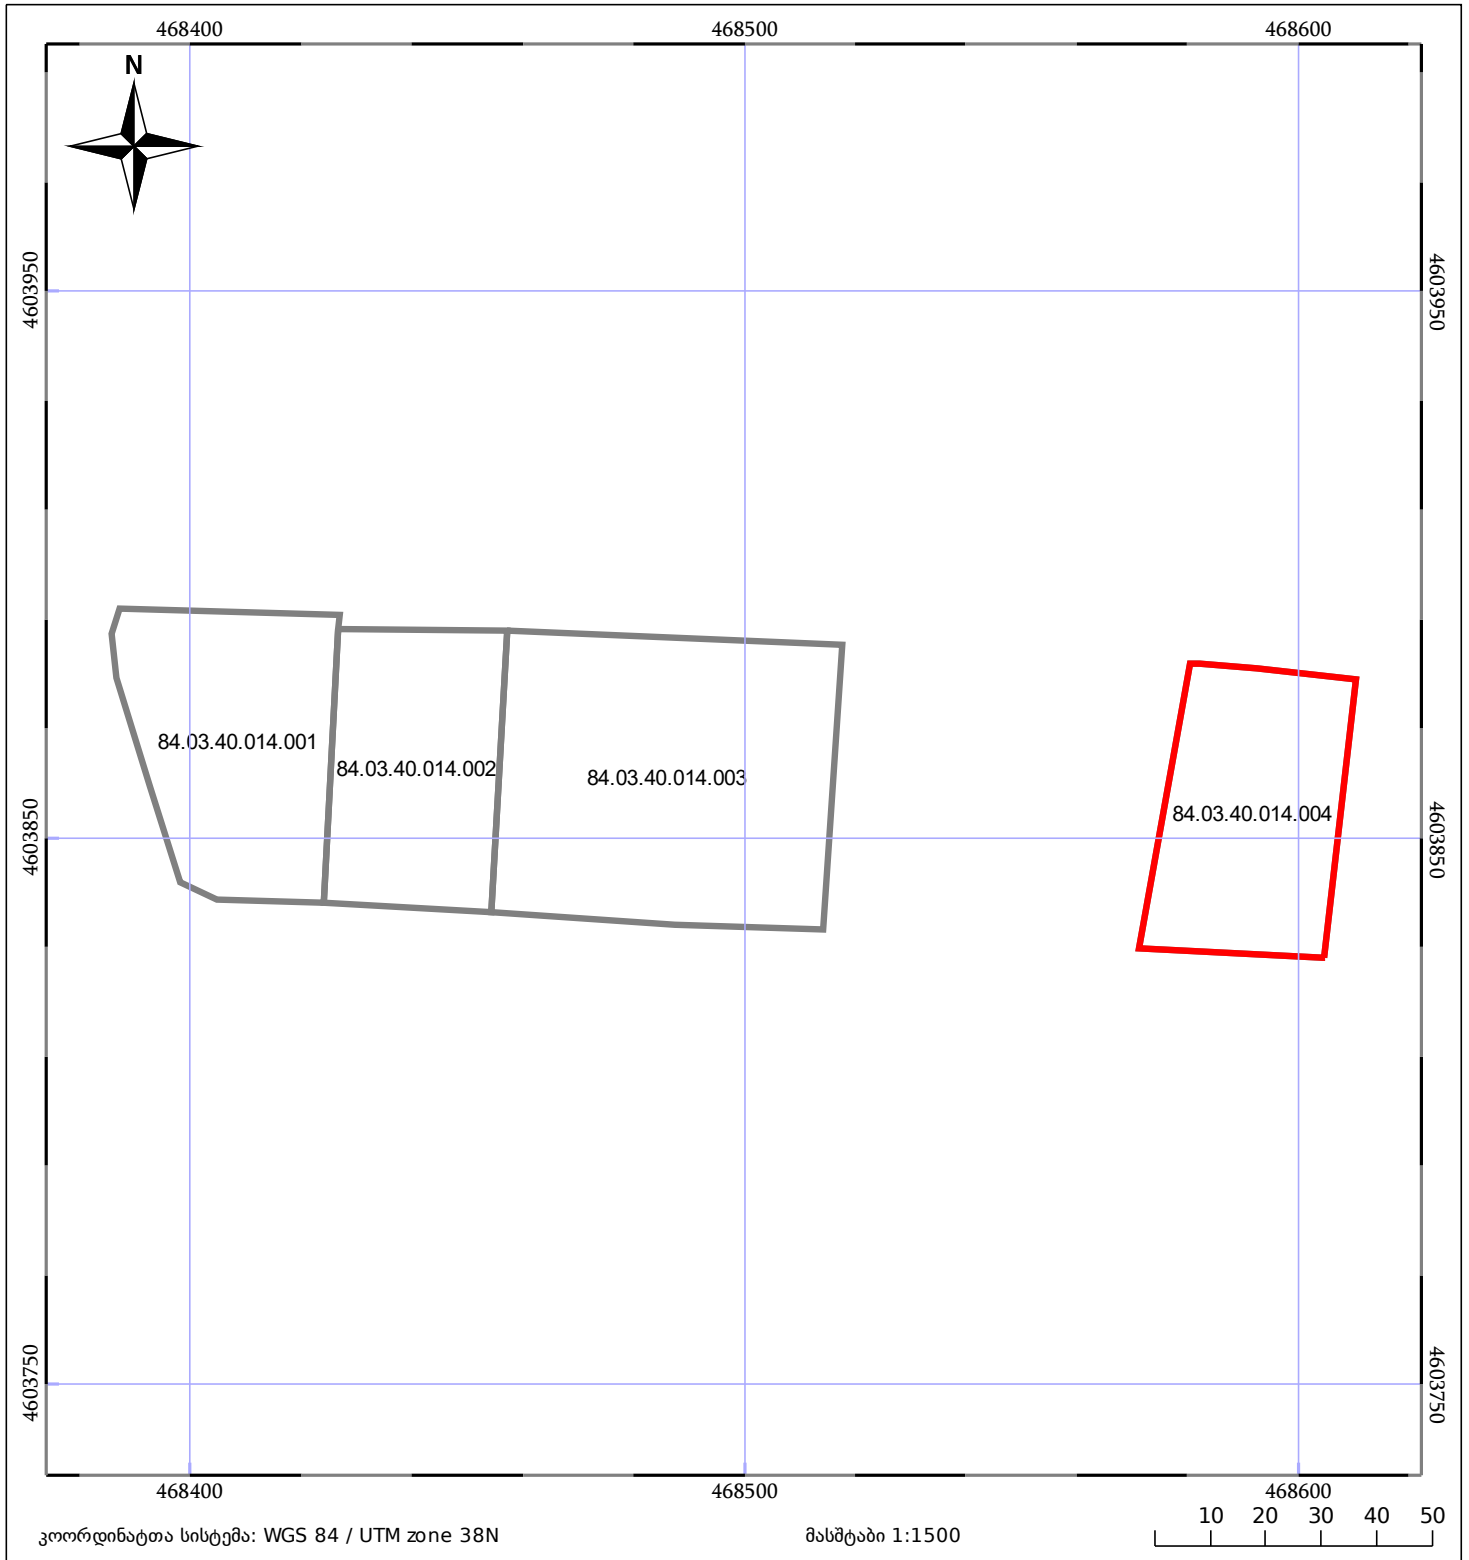
# ბლოკის გეგმა

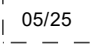

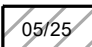

საჯარო რეესტრის ეროვნული  
სააგენტო

ბლოკის საკადასტრო კოდი: **84.03.40.014**

მომზადების თარიღი: **28/08/2021**

განცხადების ნომერი: **882020662974**



 05/25	მშენებარე ნაგებობა		ნაკვეთის საკადასტრო საზღვარი
 05/25	შენობა/ნაგებობა		ბლოკის საკადასტრო ფენა