


ზელდგა რეგისტრირებულ მონაცემებთან 810812421

მიწის ნაკვეთის საკადასტრო კოდი: **81 08 15 428**  
 განცხადების რეგისტრაციის ნომერი: **892018006586**  
 მიწის ნაკვეთის ფართობი: **3200 კვ.მ.**  
 დანიშნულება:  
 მომზადების თარიღი: **05.01.18**

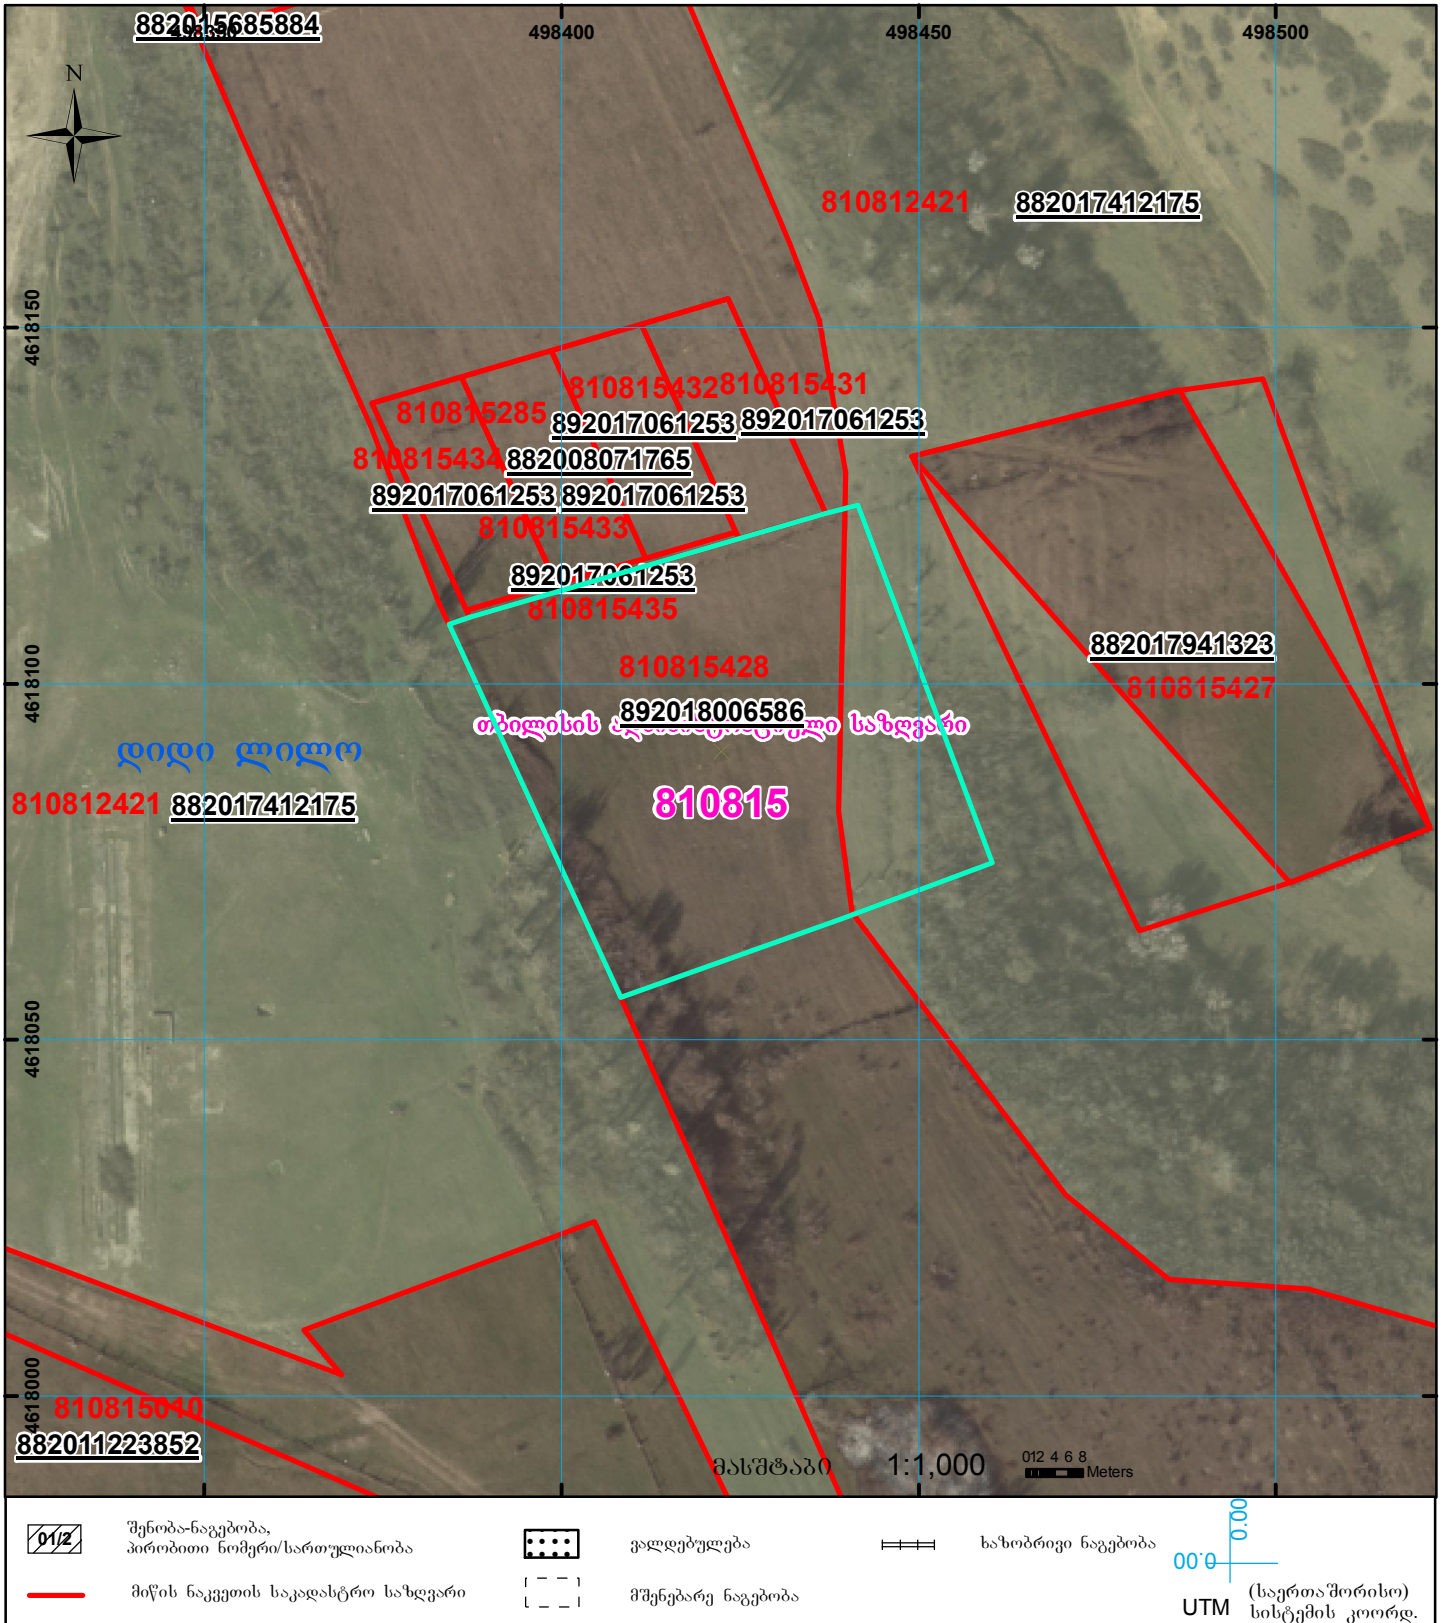

	მიწის ნაკვეთის საკადასტრო საზღვარი		ვალდებულება		საზობრივი ნაგებობა
	მიწის ნაკვეთის საკადასტრო საზღვარი		მშენებარე ნაგებობა		UTM (საერთაშორისო) სისტემის კოორდ.