


მიწის ნაკვეთის საკადასტრო კოდი:
განცხადების რეგისტრაციის ნომერი:
მიწის ნაკვეთის ფართობი:
დანომუშავება:
მომზადების თარიღი:

86 04 25 059
892017077071
600 კვ.მ.

10.11.17

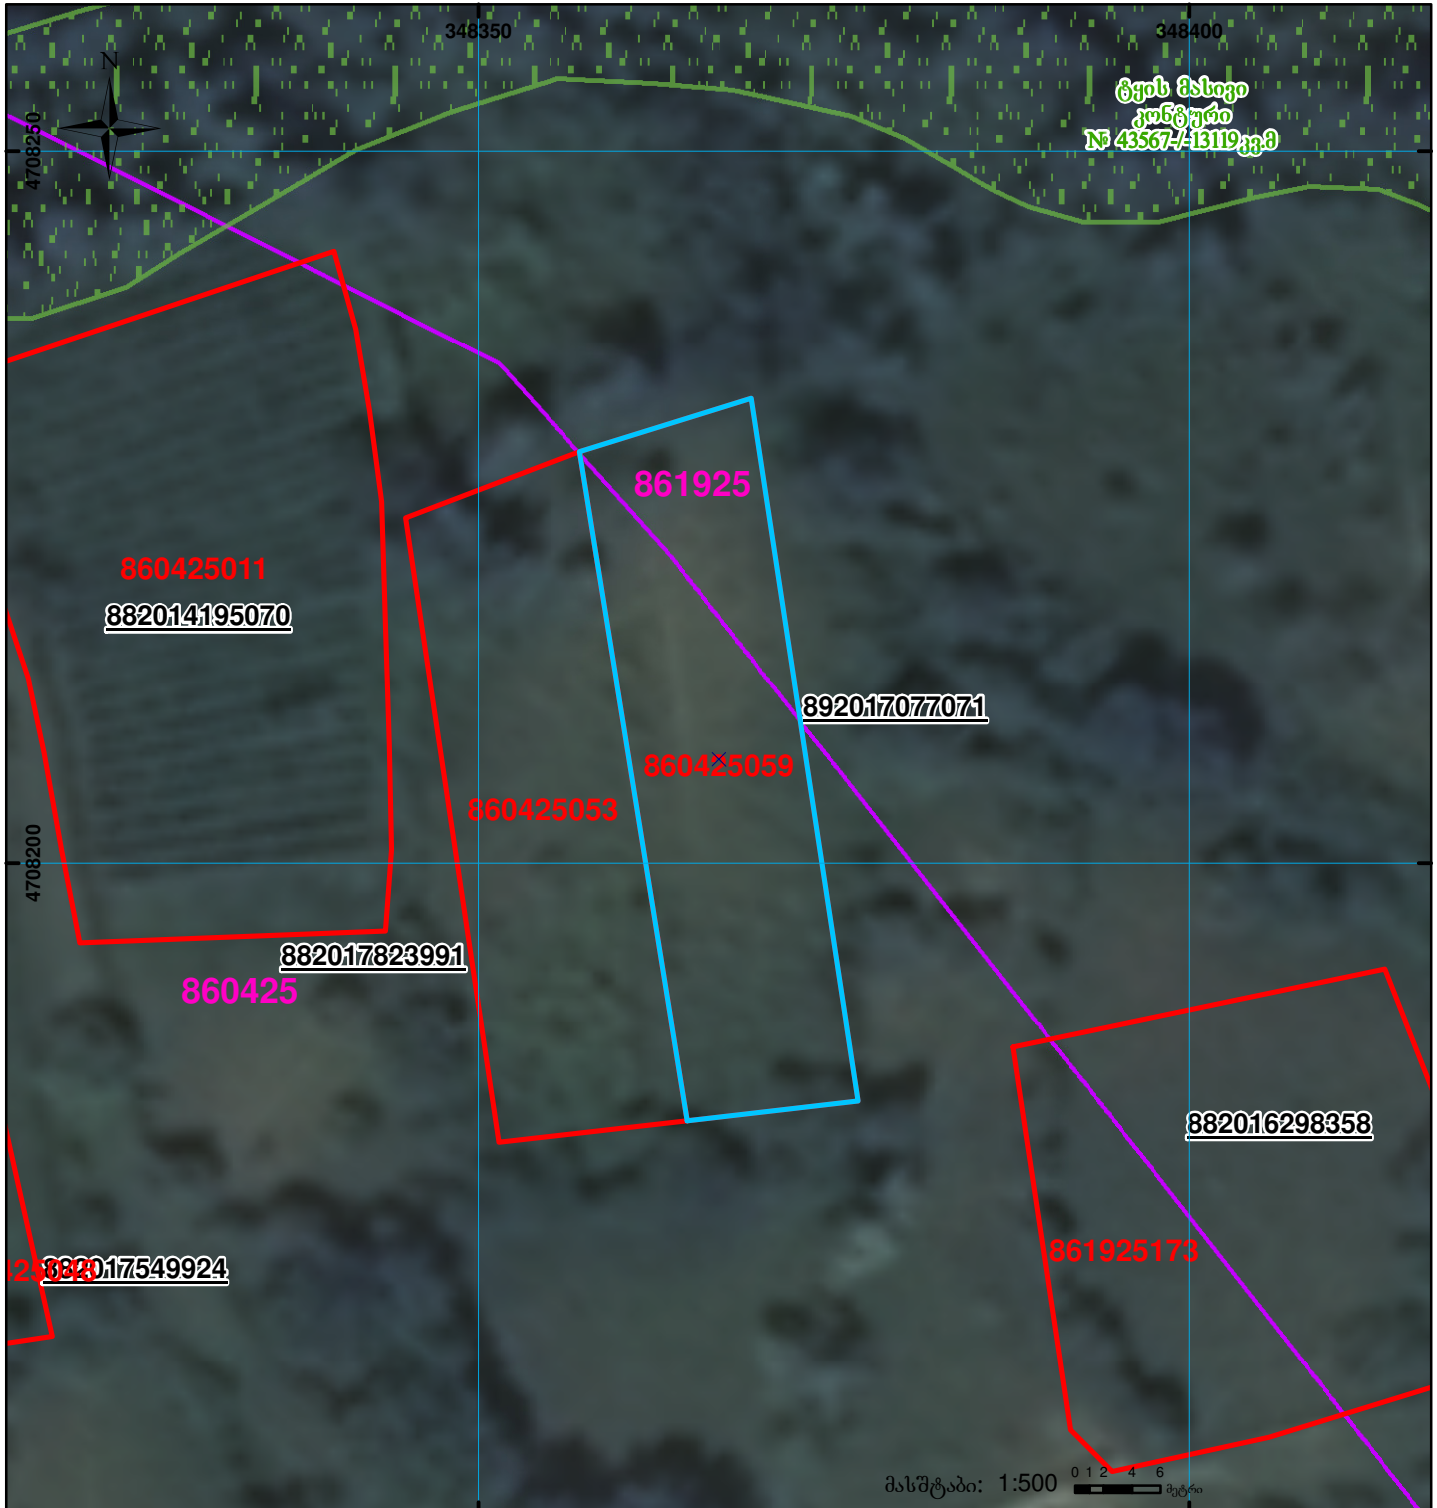

მასშტაბი: 1:500



შენიშვნა-ნაგებობა,
პირობითი ნომერი/სართულიანობა



ვალდებულება



საზღვრევი ნაგებობა



მიწის ნაკვეთის საკადასტრო საზღვარი



მშენებარე ნაგებობა

UTM

(საერთაშორისო)
სისტემის კოორდ.