



საკადასტრო გეგმა

საქართველოს რეესტრის ეროვნული
სააგენტო

საკადასტრო კოდი: **72.06.06.128.969**

ნაკვეთის დანიშნულება:


სასოფლო-სამეურნეო

განცხადების ნომერი: **882024120040**

ფართობი:

560 კვ.მ (WGS 84 / UTM zone 38N)

მომზადების თარიღი: **05/02/2024**

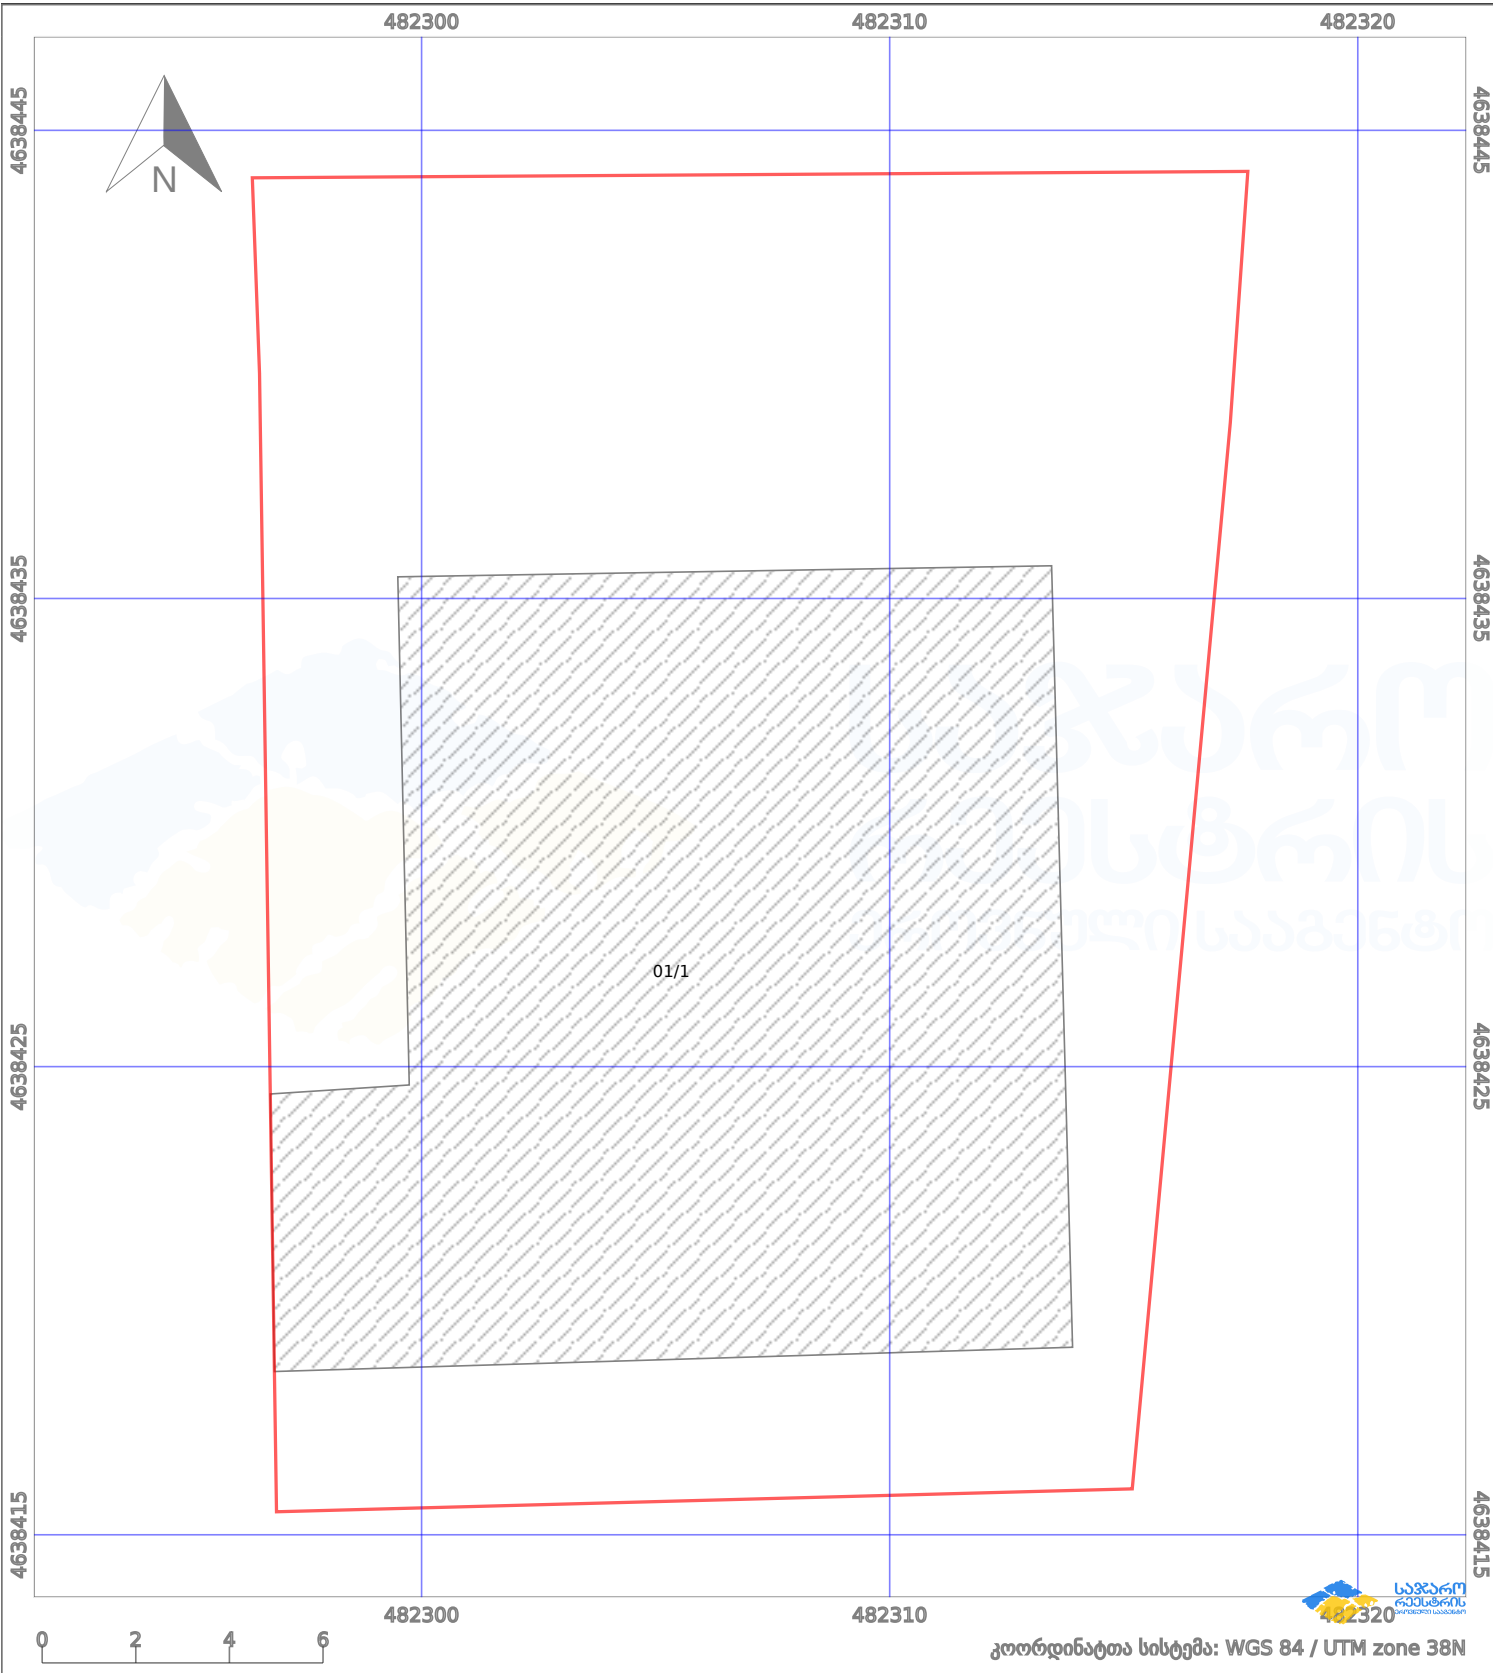

პირობითი აღნიშვნები:

- | | | | | | | | |
|--|-------------------------|--|--------------------|--|-------------------------|--|----------------|
| | ნაკვეთის საზღვარი | | მშენებარე ნაგებობა | | 02/4 აშენებული ნაგებობა | | ქარსაფარი ზოლი |
| | საზოგადოებრივი ნაგებობა | | ტყის ფონდი | | ვალდებულება | | |