



მიწის ნაკვეთის საკადასტრო კოდი: 42 09 33 417
 ბანცხალების რეგისტრაციის ნომერი: 882019556182
 მიწის ნაკვეთის ფართობი: 18174 კვ.მ.

მოზაიკის თარიღი: 11.07.19

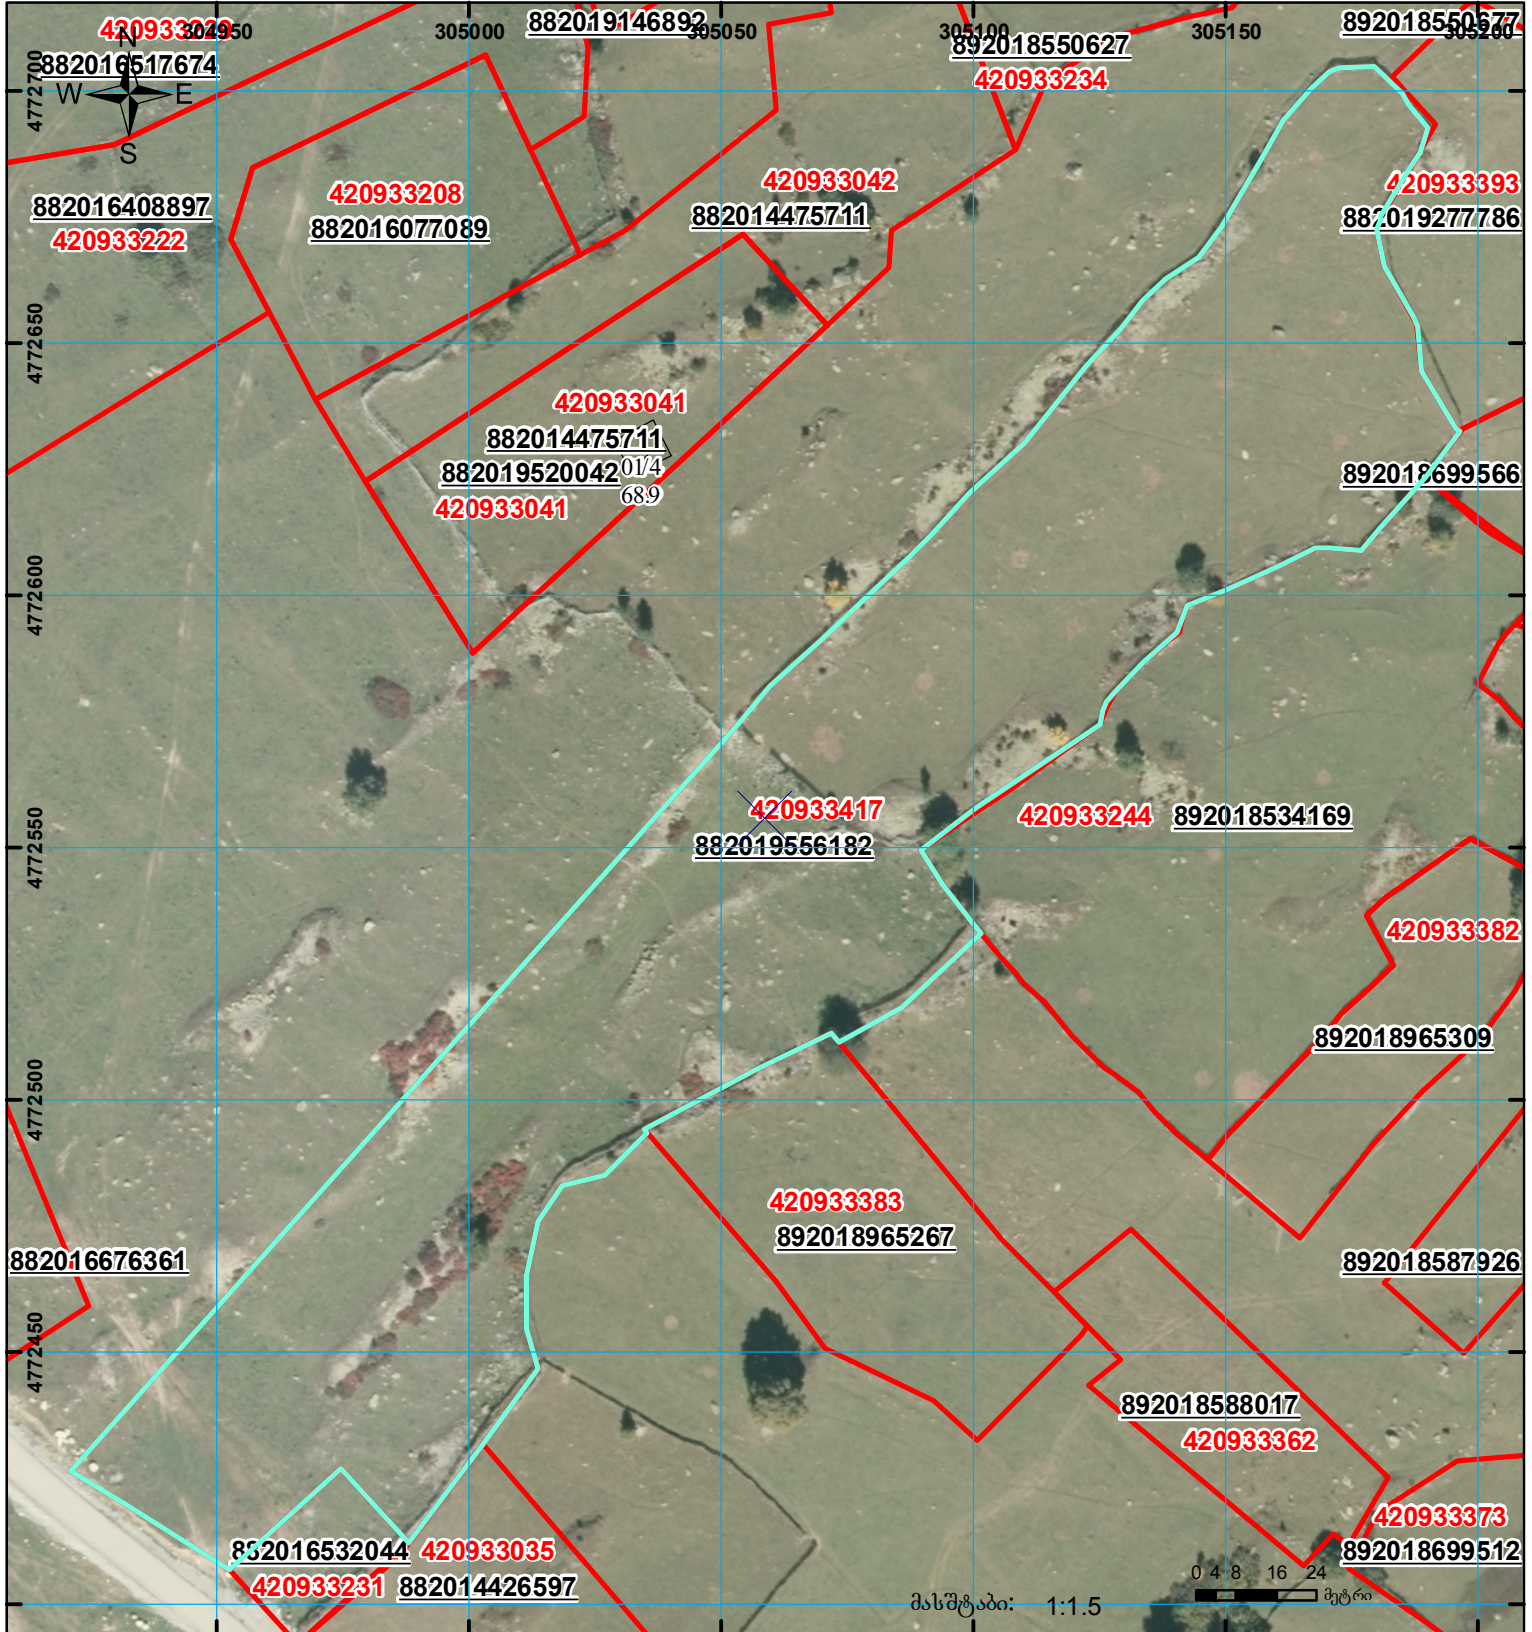

მასშტაბი: 1:1.5

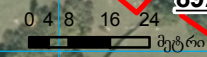

	შენიშნული ნაკვეთი, პირობითი ნომერი/სართულიანობა		კალდებულება		საზოგადოებრივი ნაკვეთი
	მიწის ნაკვეთის საკადასტრო საზღვარი		შენიშნული ნაკვეთი		

00°0' UTM (საერთაშორისო) სისტემის კოორდ.