


შენიშვნა-ნაგებობისა და შენობა-ნაგებობის ერთეულის შიდა აზომვითი ნახაზი არ შეესაბამება #315 დადგენილებას  
სართულბრივ გეგმაზე არ არის წარმოდგენილი შენობა-ნაგებობის ერთეულის მდებარეობა  
შენიშვნა რეგისტრირებულია სამ სართულიანად, აზომვით ნახაზზე სართულიანობა ვიქსირდება  
1+ სართული

მიწის ნაკვეთის საკადასტრო კოდი: 01.18.03.005.004  
ერთეულის საკადასტრო კოდი: /  
ბანცხალების რეგისტრაციის ნომერი: 882026613140  
ერთეულის სართული: 1  
ერთეულის ფართობი ზონა 38: ზონა 37: 73.13 კვ.მ 0.00 კვ.მ  
შენიშვნა: 05  
მომზადების თარიღი: 14.07.2026

შენიშვნა: 1

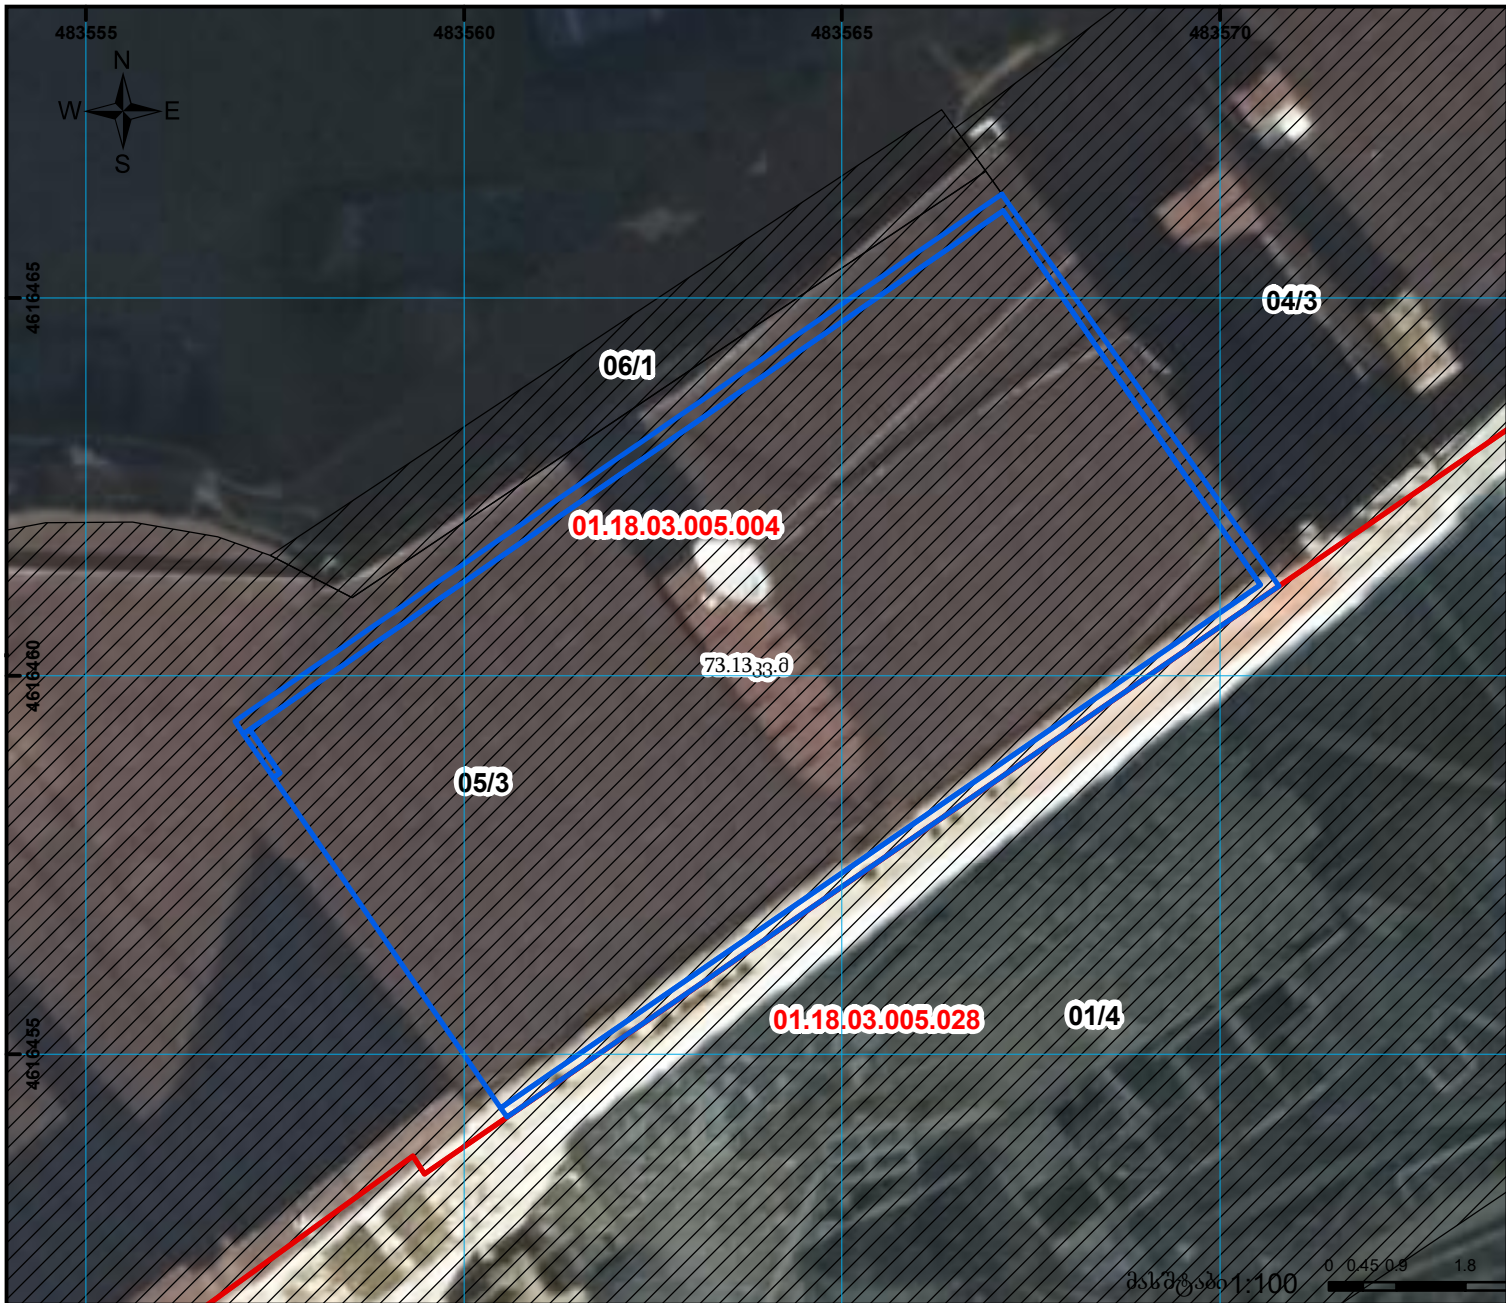

## ლეგენდა

- სარეგისტრაციო ბინა-ერთეული
- რეგისტრირებული ნაკვეთი
- გადაფარვა
- ვალდებულება
- რეგისტრირებული შენობა

00.0  
0.00  
UTM (საერთაშორისო)  
სისტემის კოორდ.