



საკადასტრო გეგმა

საჯარო რეესტრის ეროვნული
სააგენტო

საკადასტრო კოდი: **84.06.39.452**

განცხადების ნომერი: **882021111495**


მომზადების თარიღი: **17/02/2021**

ნაკვეთის დანიშნულება:

ფართობი:

სასოფლო-სამეურნეო

10007 კვ.მ (WGS 84 / UTM zone 38N)

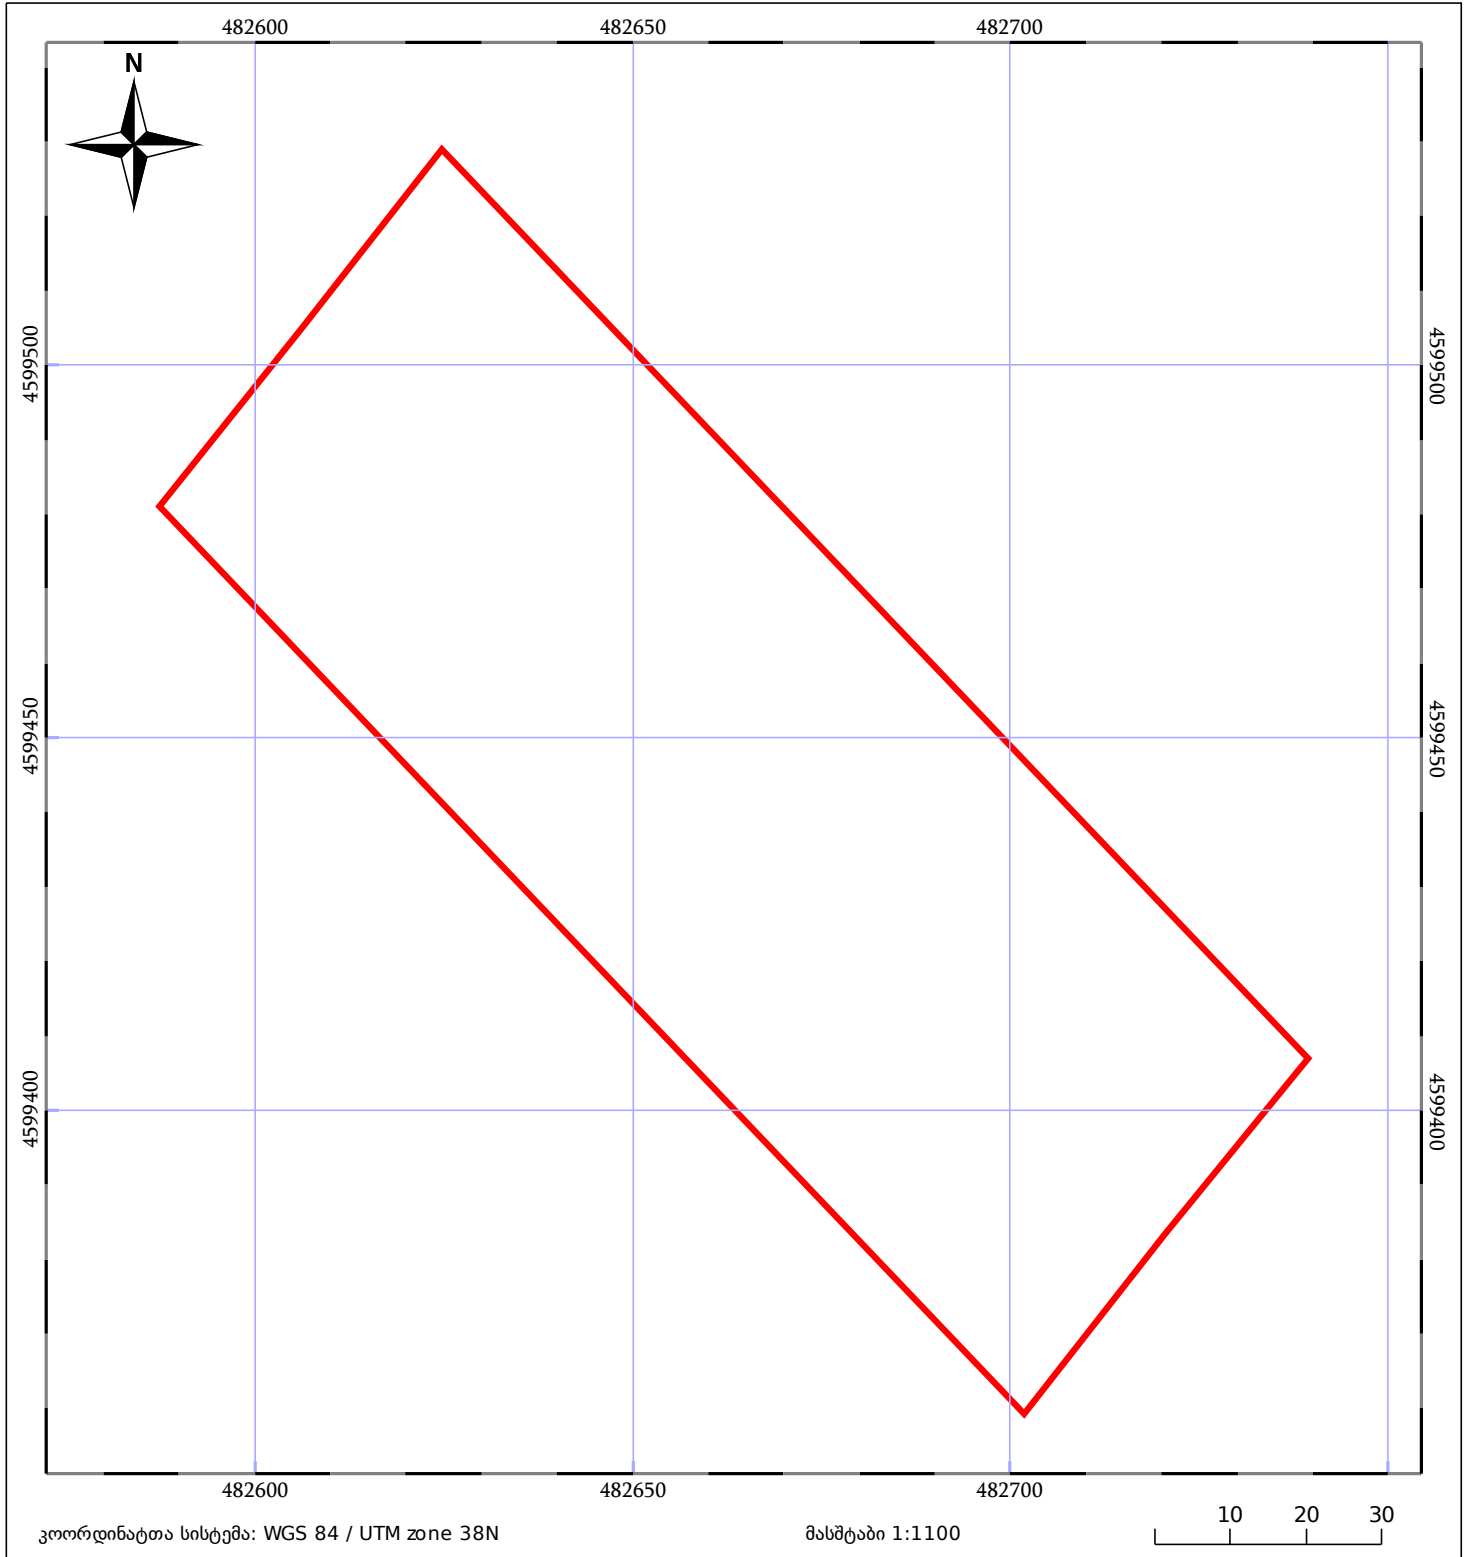

05/25 მშენებარე ნაგებობა	05/25 შენობა/ნაგებობა	ტყის ფონდი
ნაკვეთის საკადასტრო საზღვარი	საზოგადოებრივი ნაგებობა	ვალდებულება