

საკადასტრო კოდი: **01.72.14.432.005**

განცხადების ნომერი: **882024382953**


მომზადების თარიღი: **07/11/2024**

ნაკვეთის დანიშნულება:

ფართობი:

სასოფლო-სამეურნეო(საკარმიდამო)

2081 33.0 (WGS 84 / UTM zone 38N)

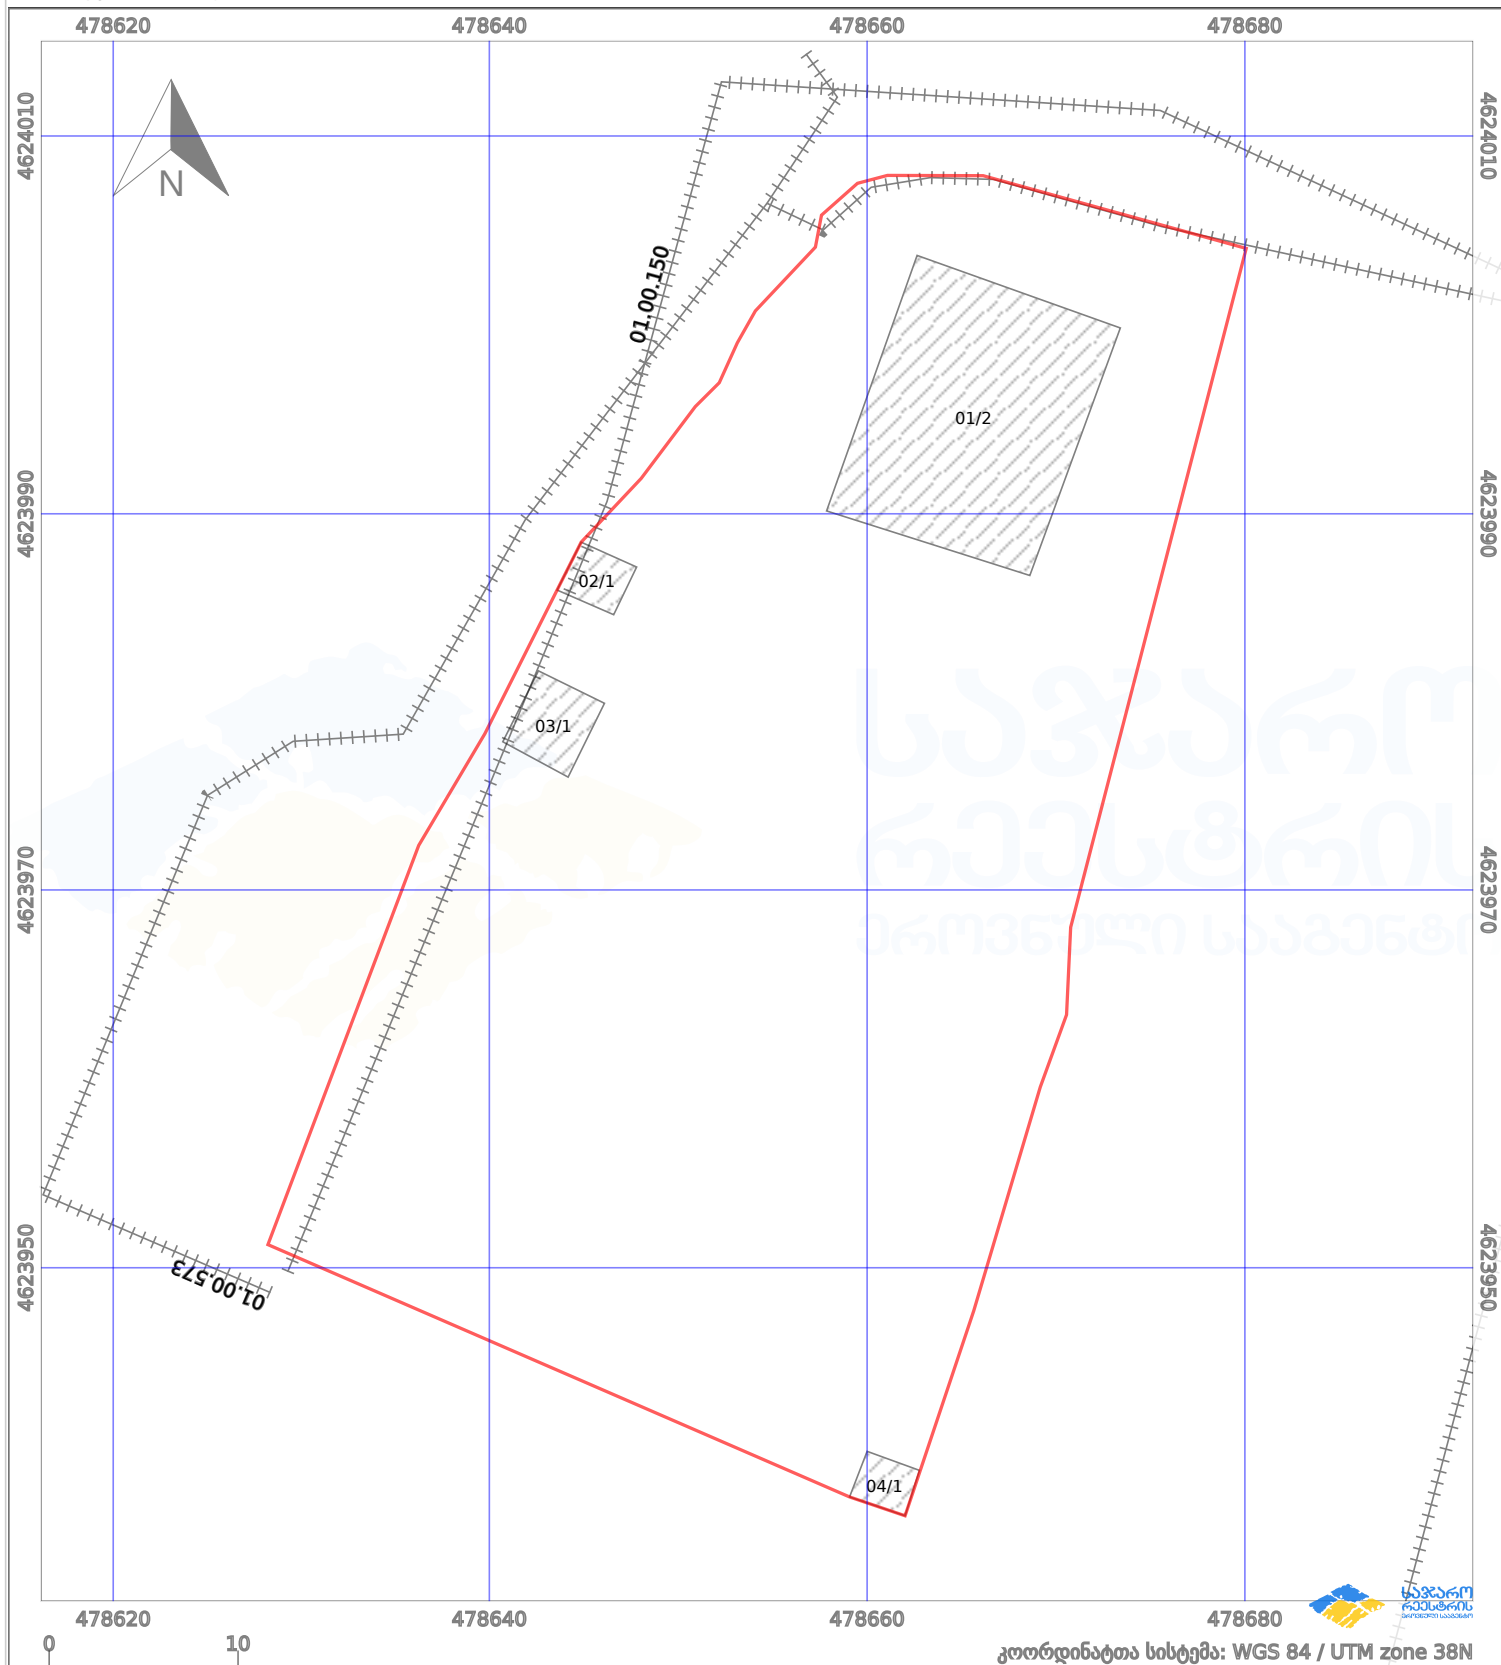

პირობითი აღნიშვნები:

	ნაკვეთის საზღვარი		მშენებარე ნაგებობა		აშენებული ნაგებობა		მინისქვეშა ნაგებობა
	სამობრივი ნაგებობა		ტყის ფონდი		ვალდებულება		ქარსათფარი ზოლი