


ზედგება ტყის მასივის კონტურთან

მიწის ნაკვეთის საკადასტრო კოდი: 88 02 22 115
 განცხადების რეგისტრაციის ნომერი: 882019224688
 მიწის ნაკვეთის ფართობი: 1112 კვ.მ.
 დანიშნულება: 27.03.19
 მომზადების თარიღი:

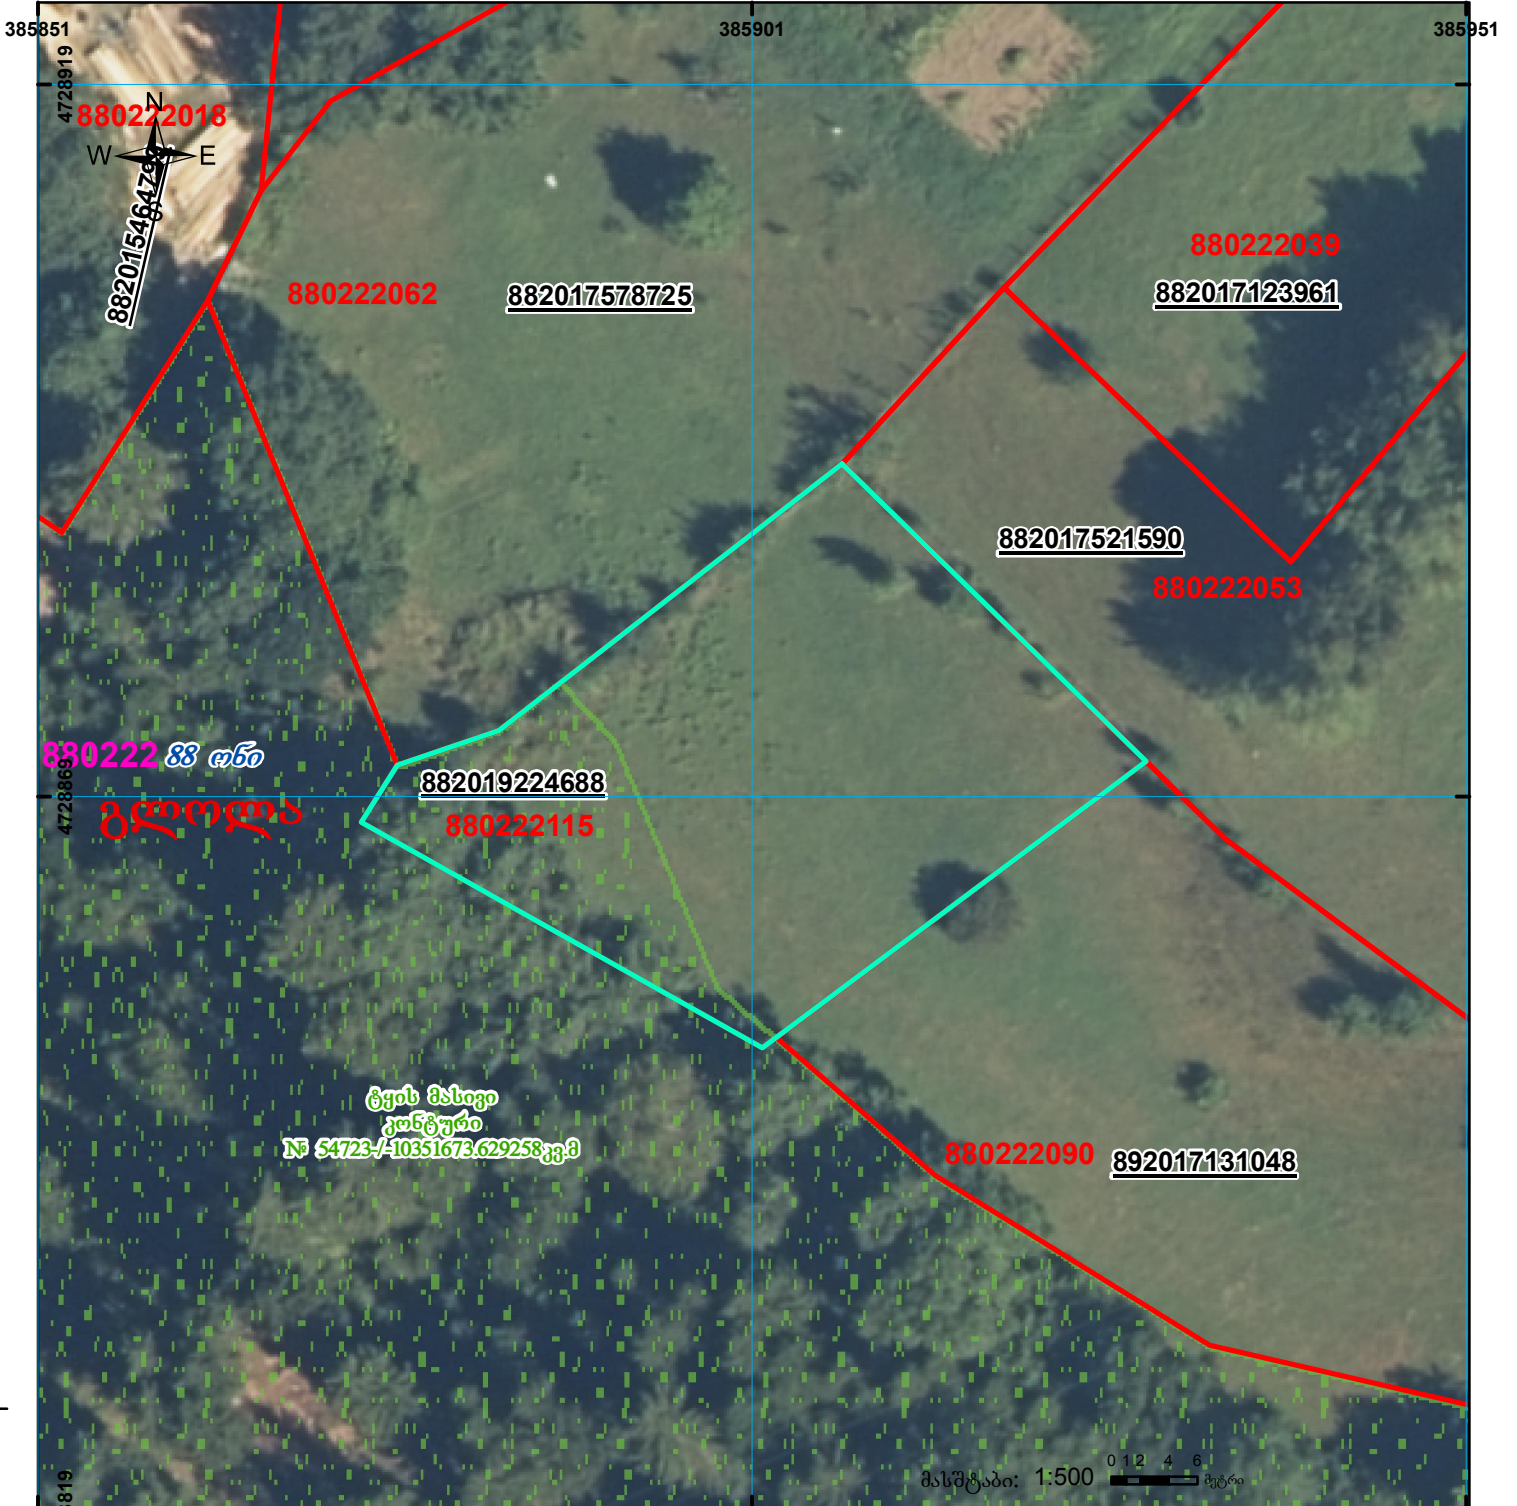

	შენიშნული ნაკვეთი, პირობითი ნომერი/სართულიანობა		ვალდებულება		საზოგადოებრივი ნაკვეთი
	მიწის ნაკვეთის საკადასტრო საზღვარი		მშენებარე ნაკვეთი		UTM (საერთაშორისო) სისტემის კოორდ.