



# საკადასტრო გეგმა

საქართველოს რეესტრის ეროვნული სააგენტო

საკადასტრო კოდი: **01.15.07.003.020**

ნაკვეთის დანიშნულება:


**არასასოფლო-სამეურნეო**

განცხადების ნომერი: **892023192742**

ფართობი:

**902 კვ.მ (WGS 84 / UTM zone 38N)**

მომზადების თარიღი: **02/11/2023**

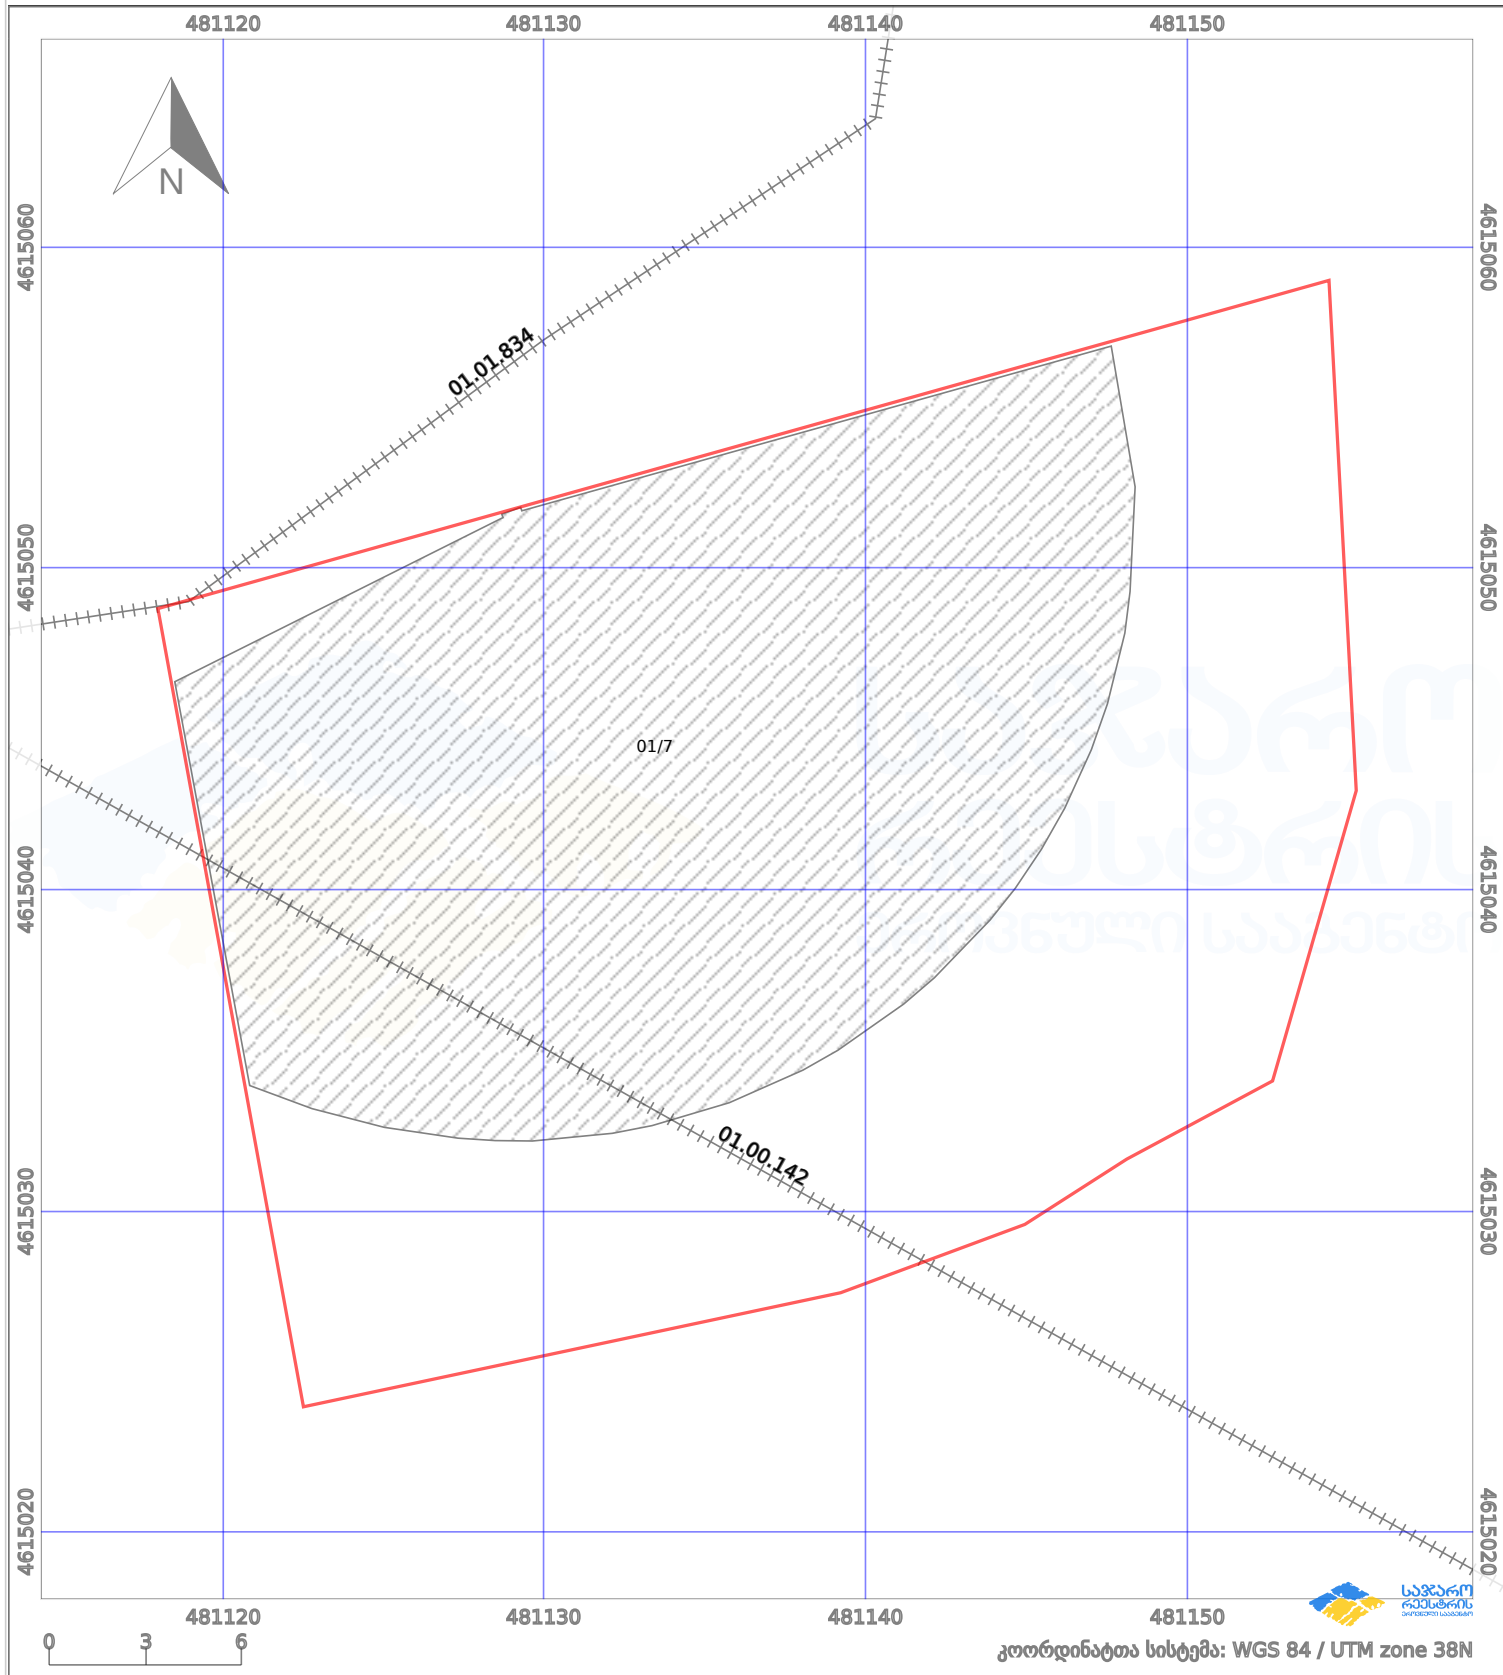

პირობითი აღნიშვნები:

- |  |                   |  |                    |  |                    |  |                |
|--|-------------------|--|--------------------|--|--------------------|--|----------------|
|  | ნაკვეთის საზღვარი |  | მშენებარე ნაგებობა |  | აშენებული ნაგებობა |  | ქარსაფარი ზოლი |
|  | საზღვარი ნაგებობა |  | ტყის ფონდი         |  | ვალდებულება        |  |                |