



საკადასტრო გეგმა

საჯარო რეესტრის ეროვნული
სააგენტო

საკადასტრო კოდი: **81.08.09.557**

განცხადების ნომერი: **882019278459**


მომზადების თარიღი: **19/04/2019**

ნაკვეთის დანიშნულება:

ფართობი:

არასასოფლო საშენობო

366 კვ.მ (WGS 84 / UTM zone 38N)

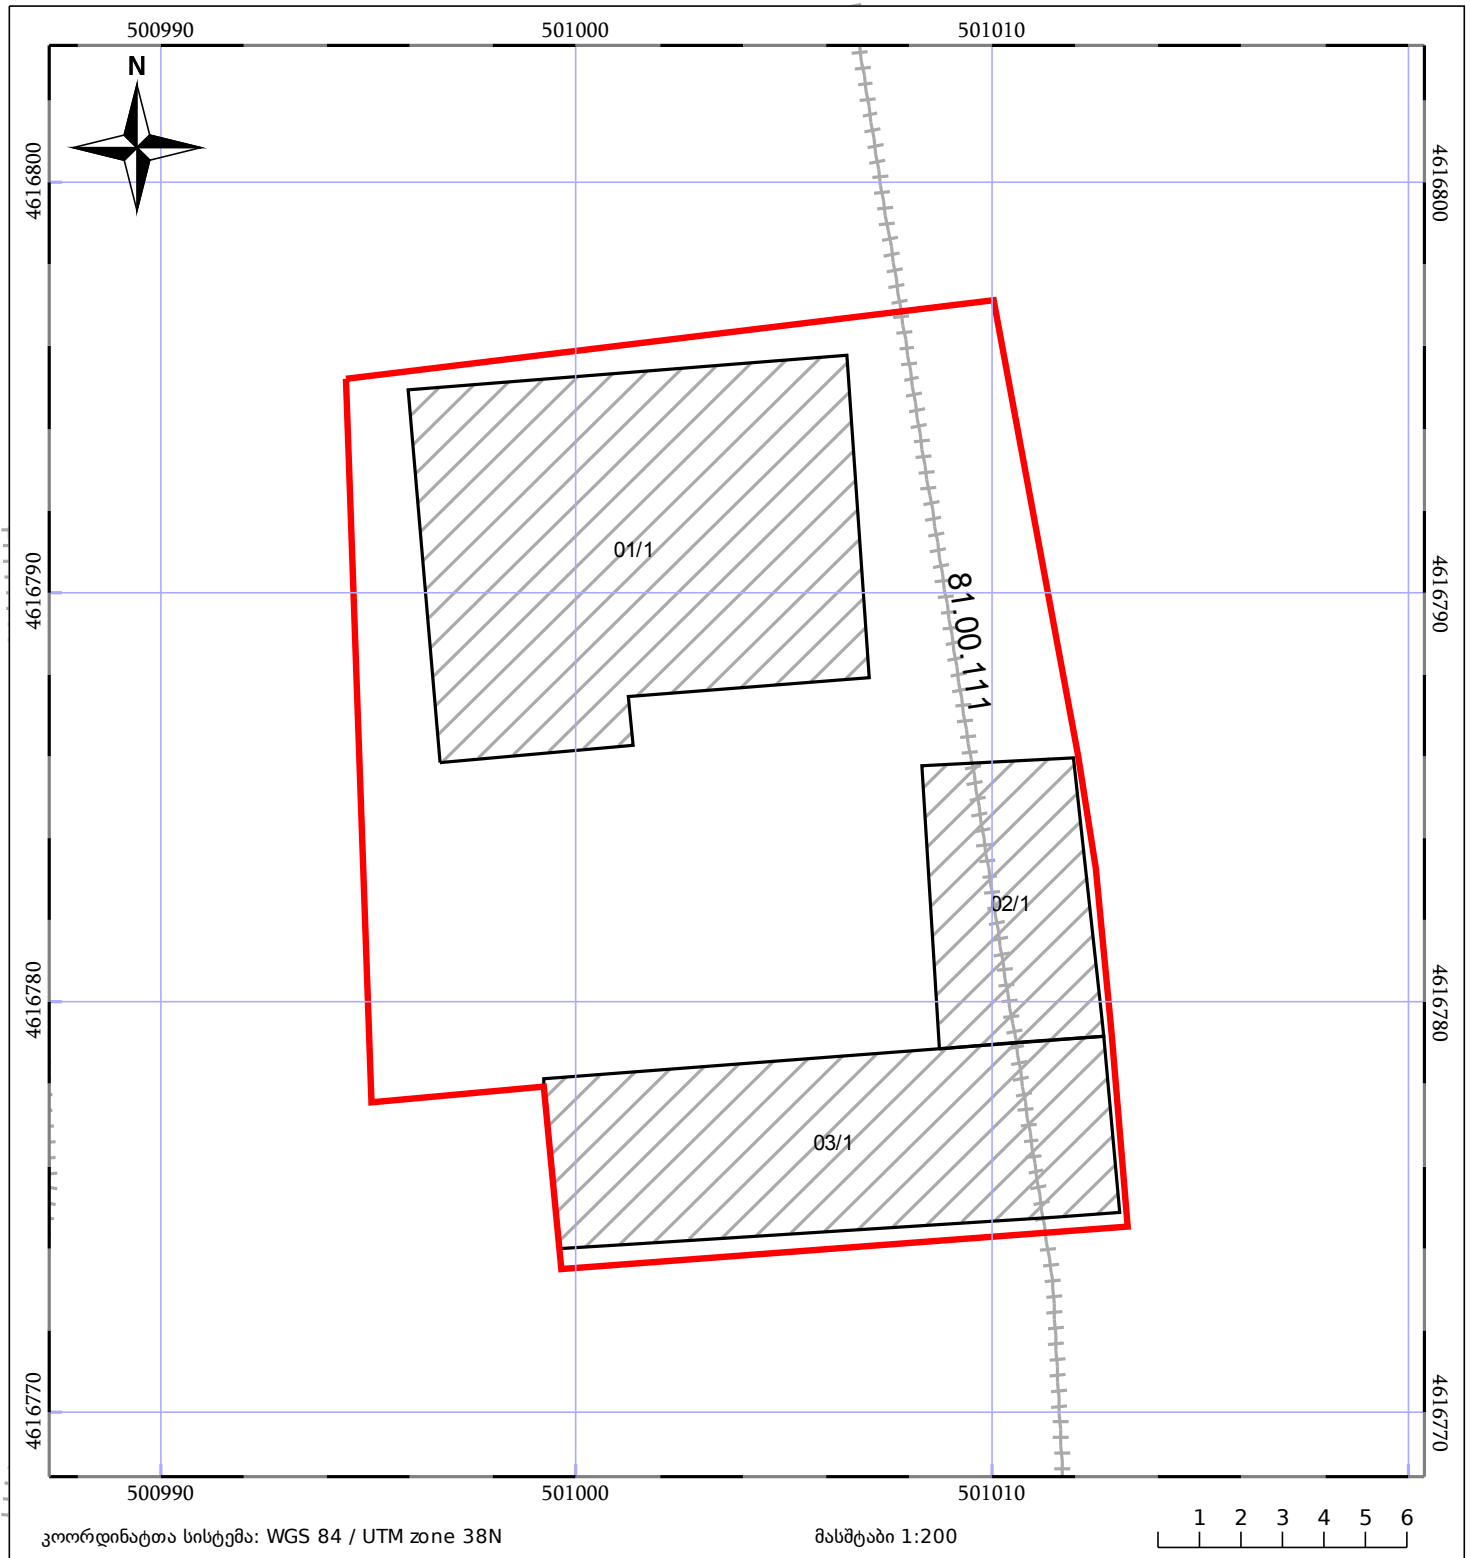

05/25	მშენებარე ნაგებობა	05/25	შენობა/ნაგებობა		ტყის ფონდი
	ნაკვეთის საკადასტრო საზღვარი		საზოგადოებრივი ნაგებობა		ვალდებულება