



# საკადასტრო გეგმა

საჯარო რეესტრის ეროვნული  
სააგენტო

საკადასტრო კოდი: **01.18.12.037.002**

ნაკვეთის დანიშნულება:


**სასოფლო-სამეურნეო**

განცხადების ნომერი: **882023102861**

ფართობი:

**3802 კვ.მ (WGS 84 / UTM zone 38N)**

მომზადების თარიღი: **10/02/2023**

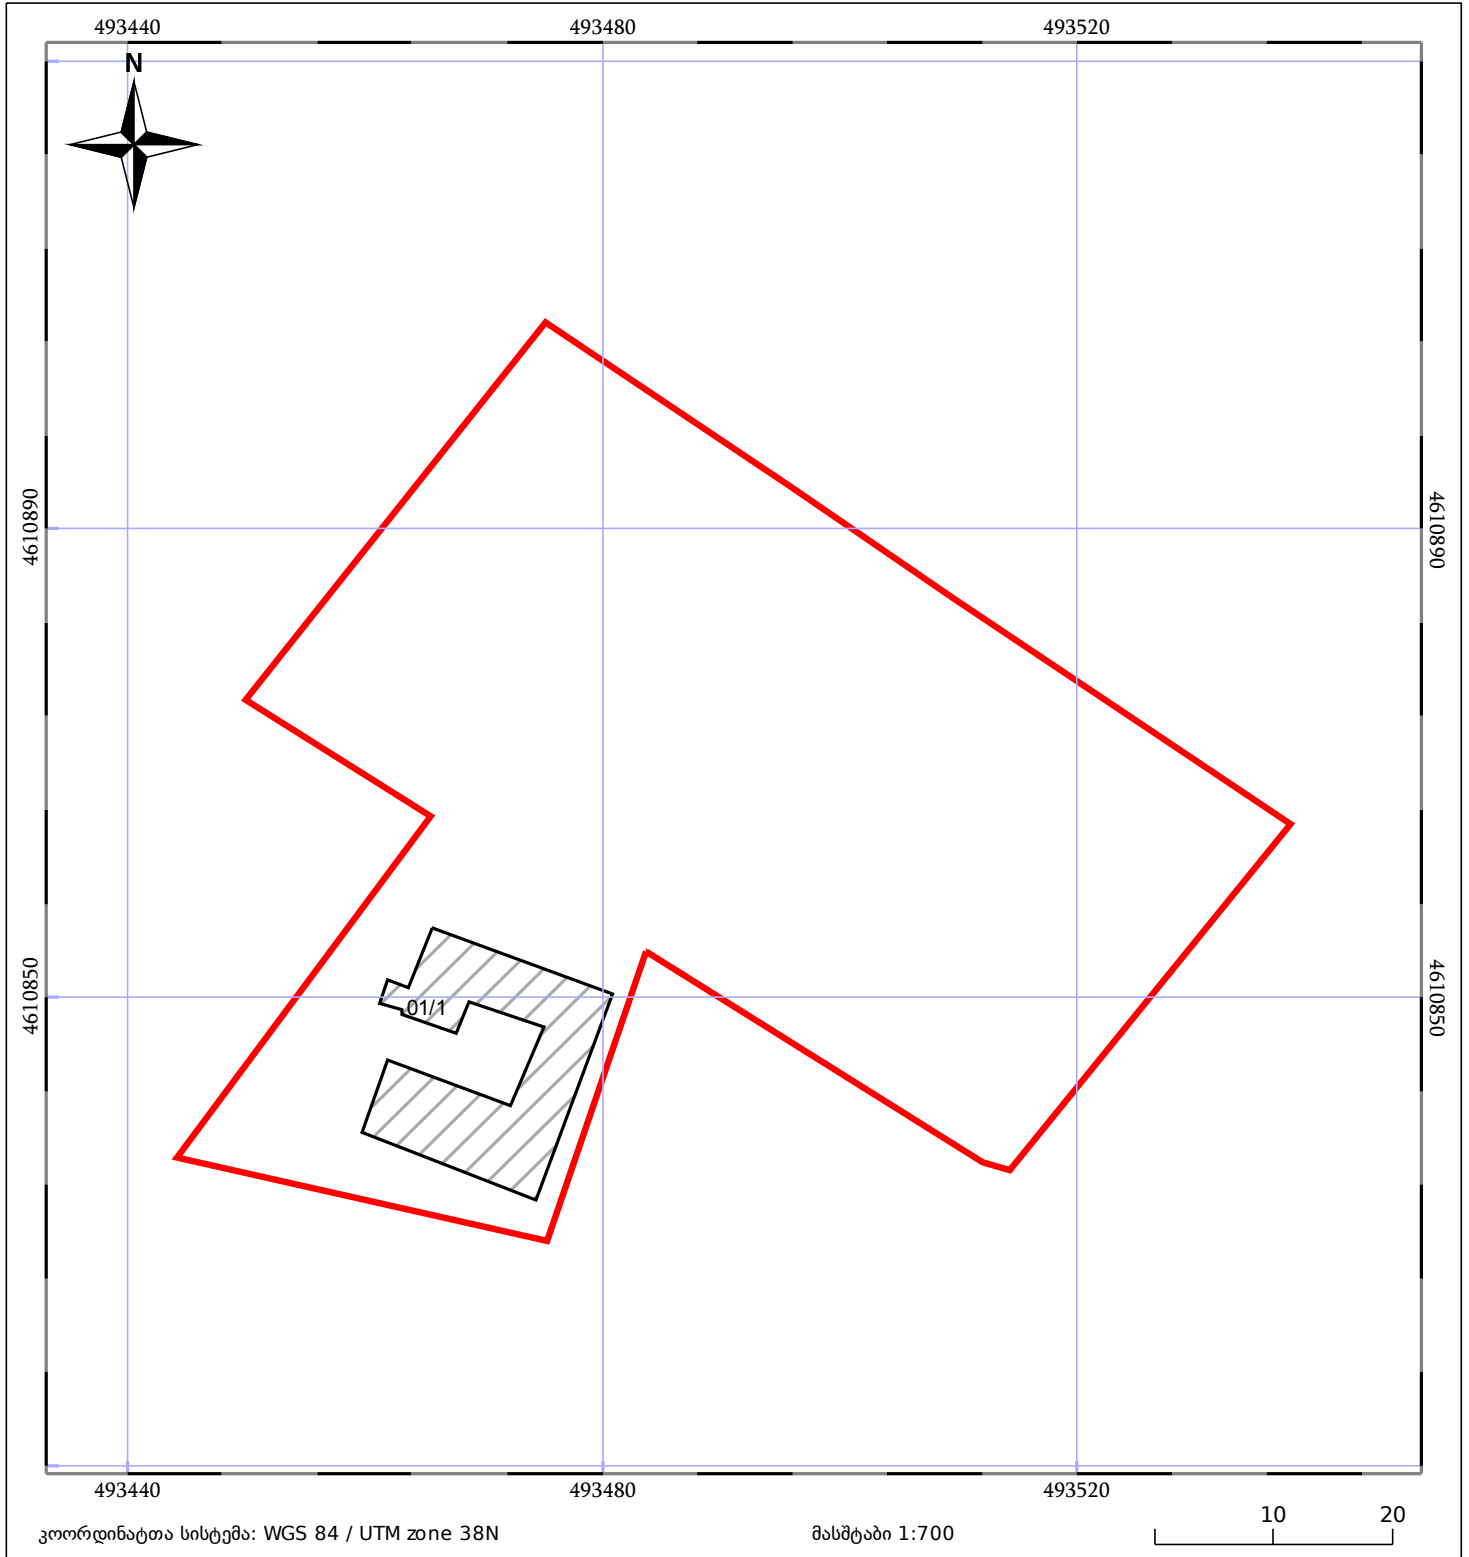

05/25	შენიშნული ნაგებობა		ნაკვეთის საკადასტრო საზღვარი	05/25	შენიშნული ნაგებობა
	სამომხრე ნაგებობა		ტყის ფონდი		ვალდებულება