


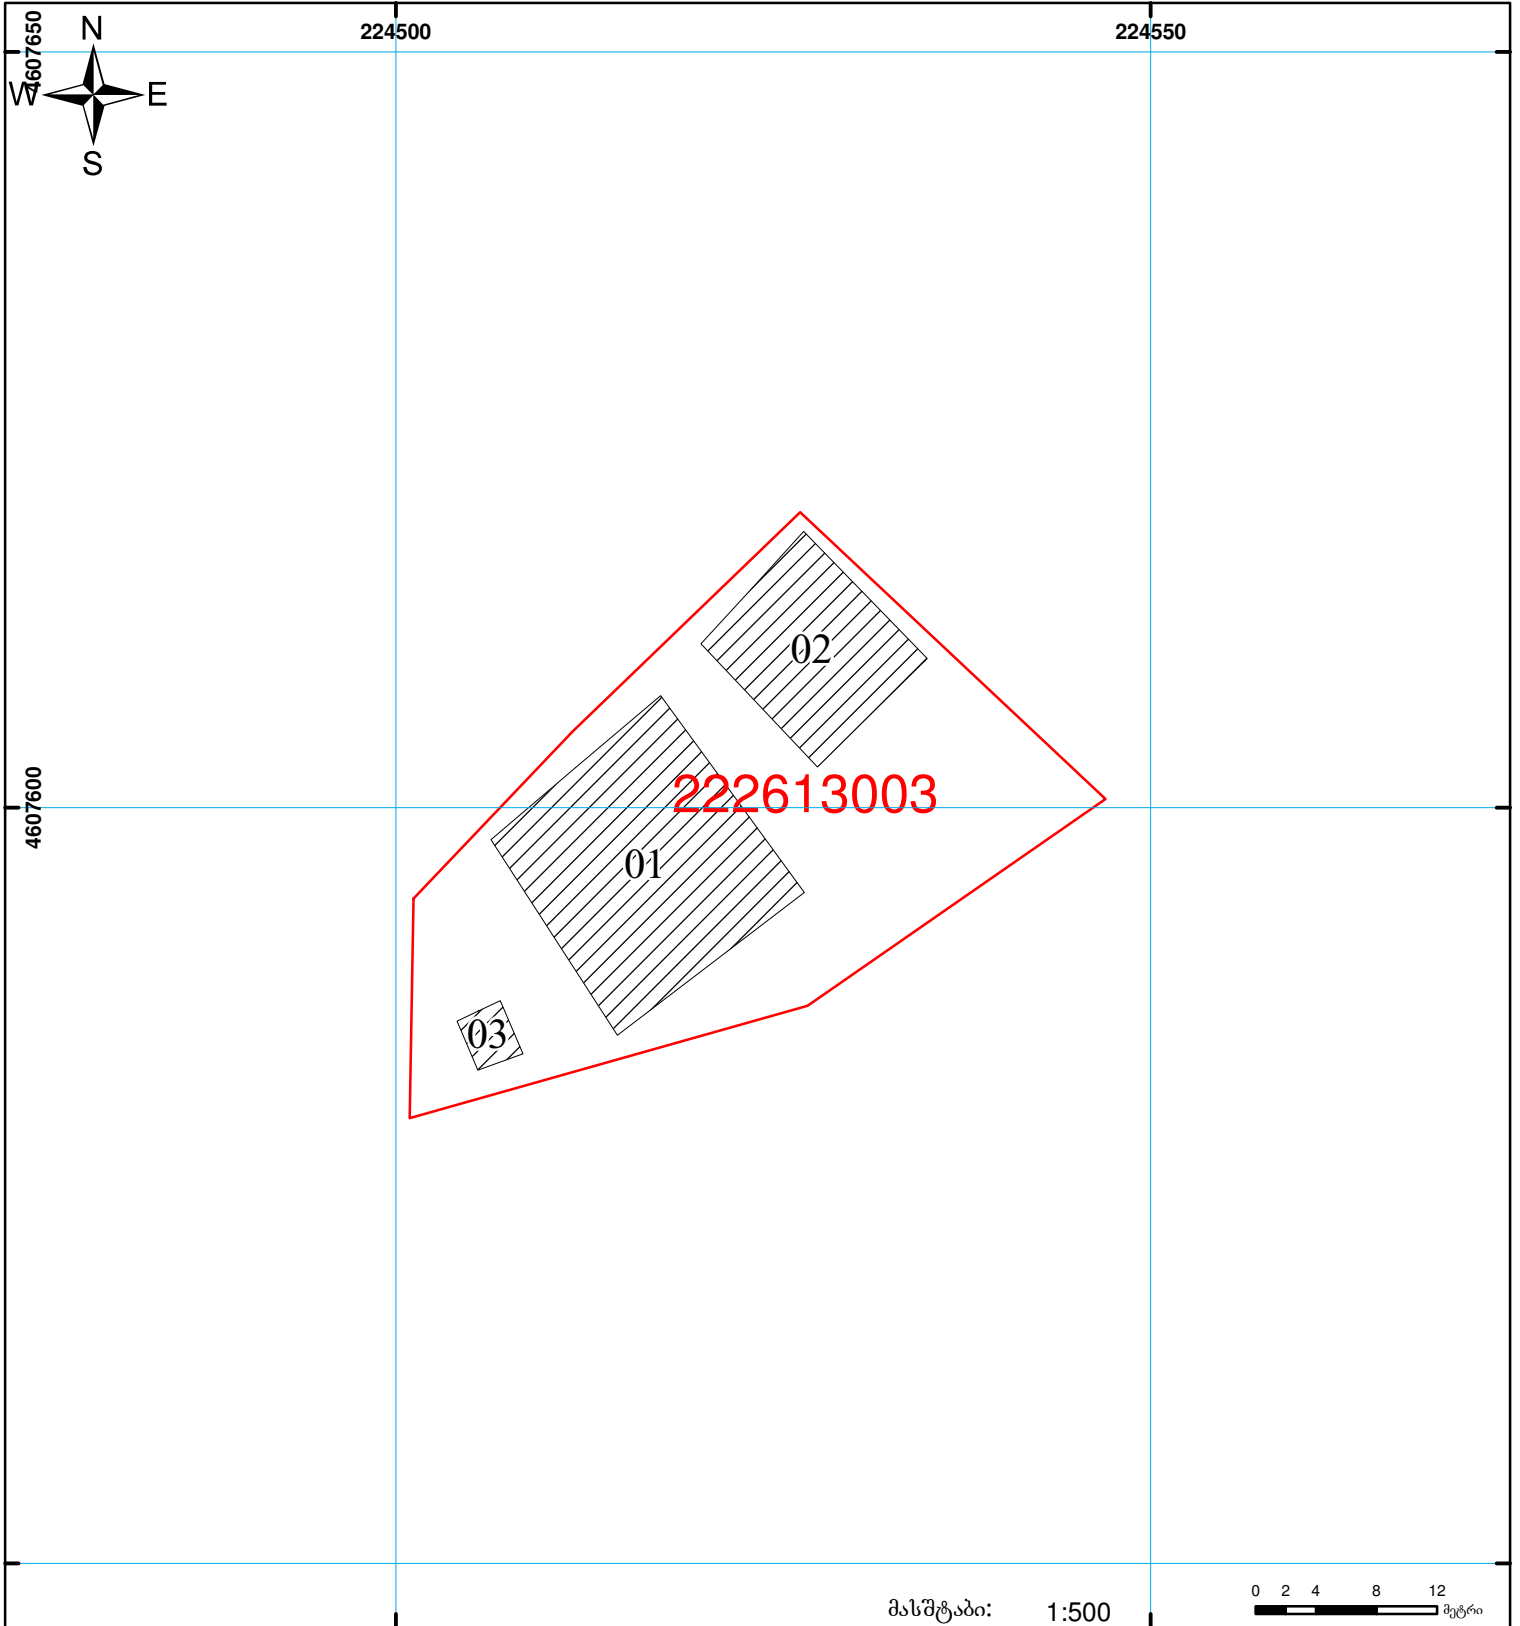

საჯარო რეგისტრის ეროვნული სააგენტოს
ხელვაჩაურის სარეგისტრაციო სამსახური
საკადასტრო გეგმა

მიწის ნაკვეთის საკადასტრო კოდი: 22 26 13 003
 განცხადების რეგისტრაციის ნომერი: 882009022321
 მიწის ნაკვეთის ფართობი: 947 კვ.მ.
 დანიშნულება: სასოფლო-სამეურნეო
 კატეგორია:
 მომზადების თარიღი: 10.02.09



	შენიშნა-ნაგებობა, პირობითი ნომერი/სართულიანობა		ვაღებულება		საზობრივი ნაგებობა
	მიწის ნაკვეთის საკადასტრო საზღვარი		მშენებარე ნაგებობა		

0 2 4 8 12 მეტრი
 00:0 0:00
 UTM (საერთაშორისო) სისტემის კოორდ.