



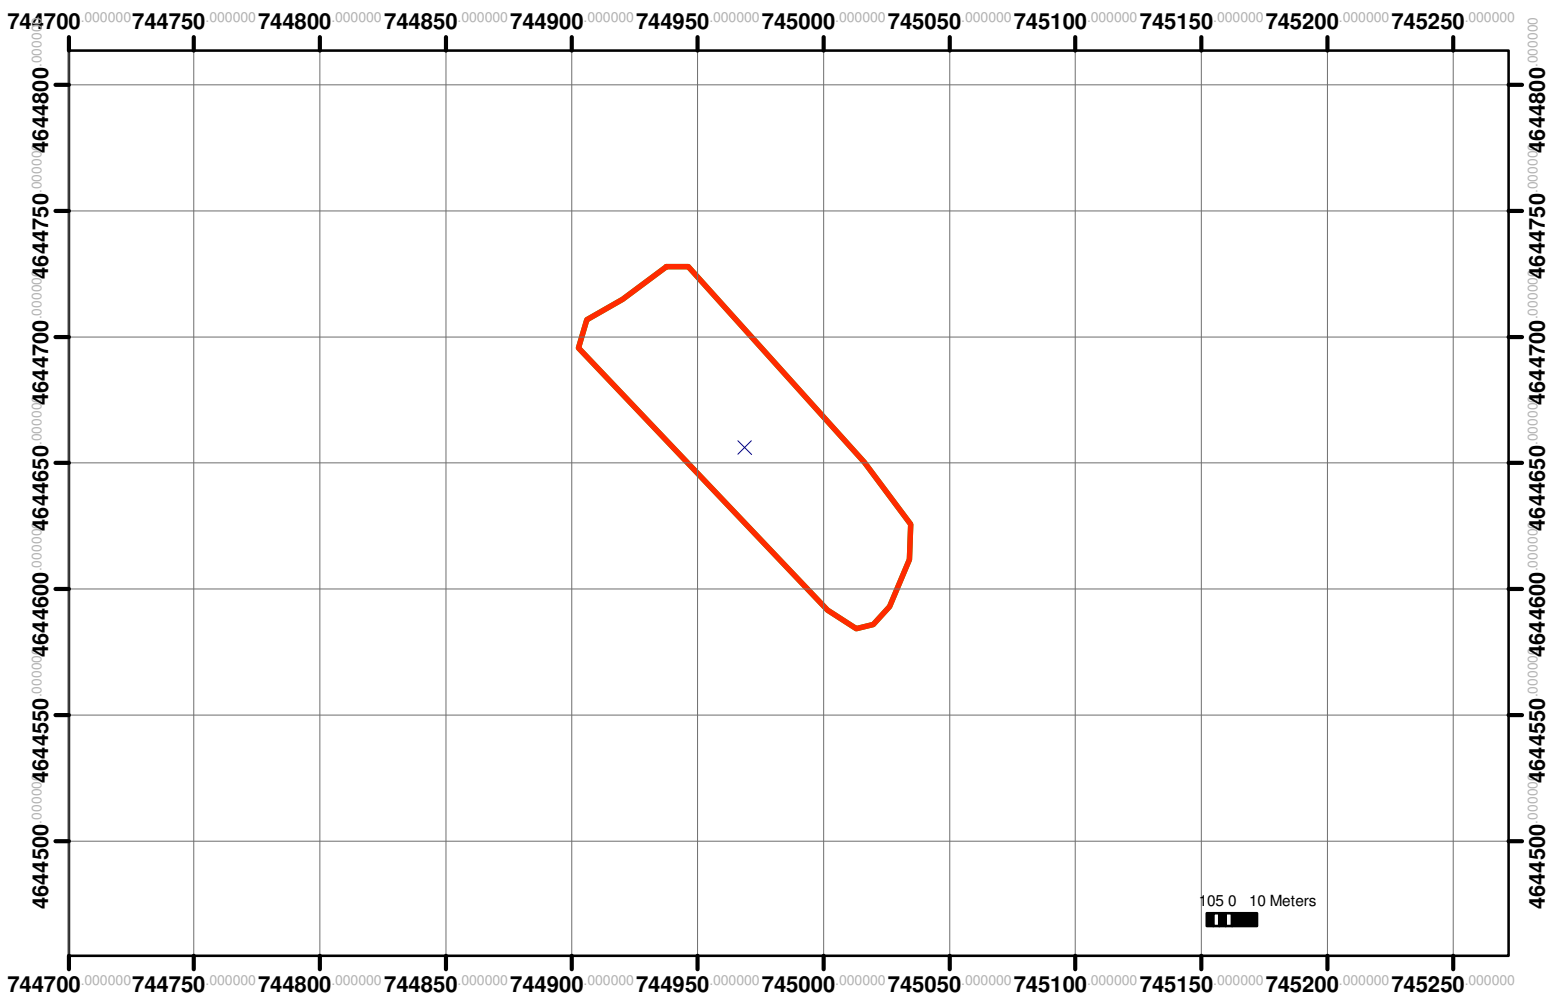
ჯარო რეესტრის
ივნილი სააგენტი


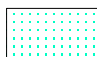
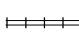



საჯარო რეესტრის ეროვნული სააგენტოს ოზურგეთის სარეგისტრაციო სამსახური

საკადასტრო გეგმა

მიწის ნაკვეთის საკადასტრო კოდი: 26 27 02 749
განცხადების რეგისტრაციის ნომერი: 882008240739
მიწის ნაკვეთის ფართობი: 8020 კვმ
დანიშნულება: სასოფლო-სამეურნეო
მომზადების თარიღი: 03.09.2008 წ

მასშტაბი 1: 3000



	შენიშნა-ნაგებობა, პირობითი ნომერი/სართულიანობა		სერვიტუტი		საზობრივი ნაგებობა
	მიწის ნაკვეთის საკადასტრო საზღვარი		მშენებარე ნაგებობა		(საერთაშორისო) სისტემის კოორდ. UTM