



საკადასტრო გეგმა

საჯარო რეესტრის ეროვნული
სააგენტო

საკადასტრო კოდი: 60.10.34.031

ნაკვეთის დანიშნულება:


არასასოფლო სამეურნეო

განცხადების ნომერი: 882019708949

ფართობი:

900 კვ.მ (WGS 84 / UTM zone 38N)

მომზადების თარიღი: 30/08/2019

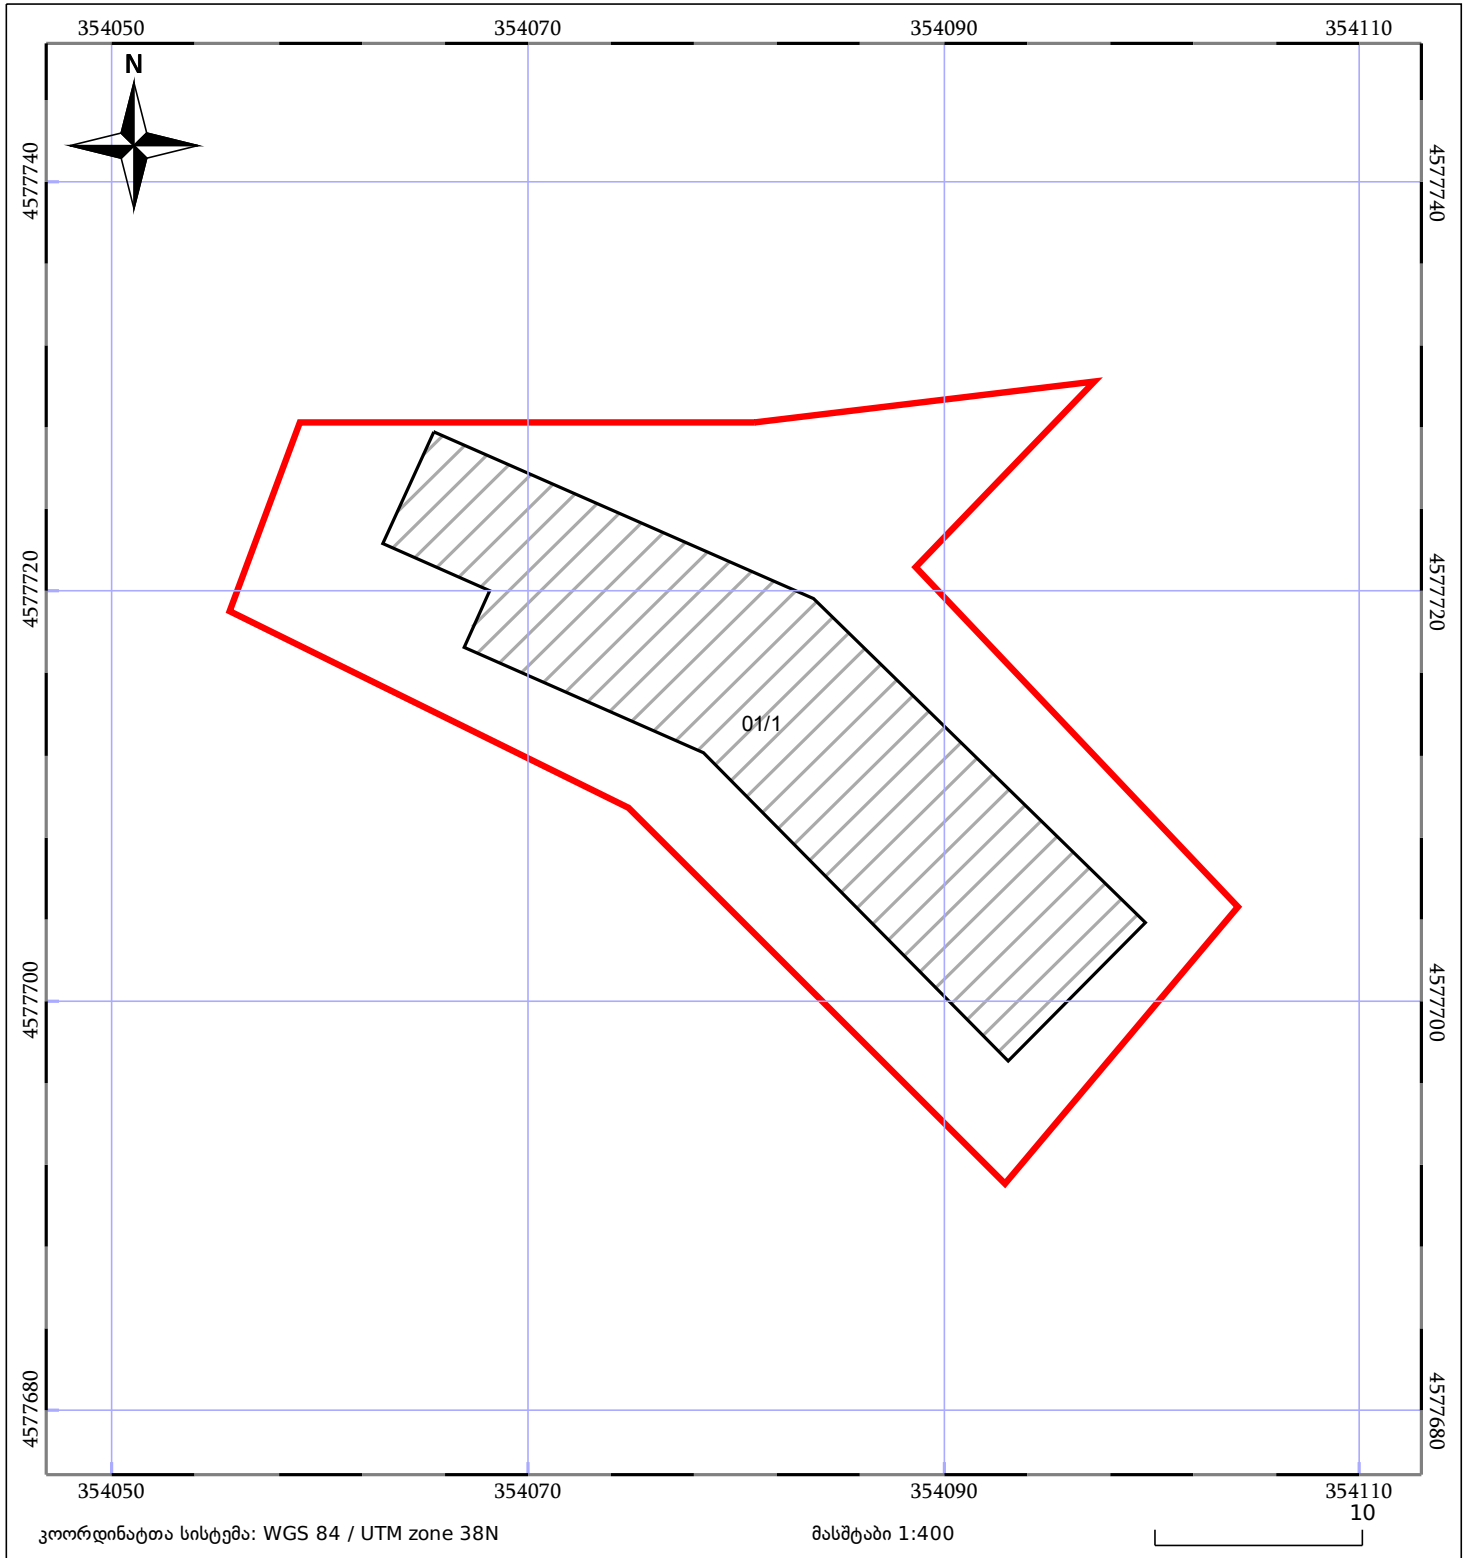

05/25	მშენებარე ნაკებობა	05/25	შენობა/ნაკებობა		ტყის ფონდი
	ნაკვეთის საკადასტრო საზღვარი		სამორივი ნაკებობა		ვალდებულება