



საკადასტრო გეგმა

საჯარო რეესტრის ეროვნული
სააგენტო

საკადასტრო კოდი: **81.09.32.365**

განცხადების ნომერი: **882026453482**


მომზადების თარიღი: **29/05/2026**

ნაკვეთის დანიშნულება:

ფართობი:

სასოფლო-სამეურნეო

1600 კვ.მ (WGS 84 / UTM zone 38N)

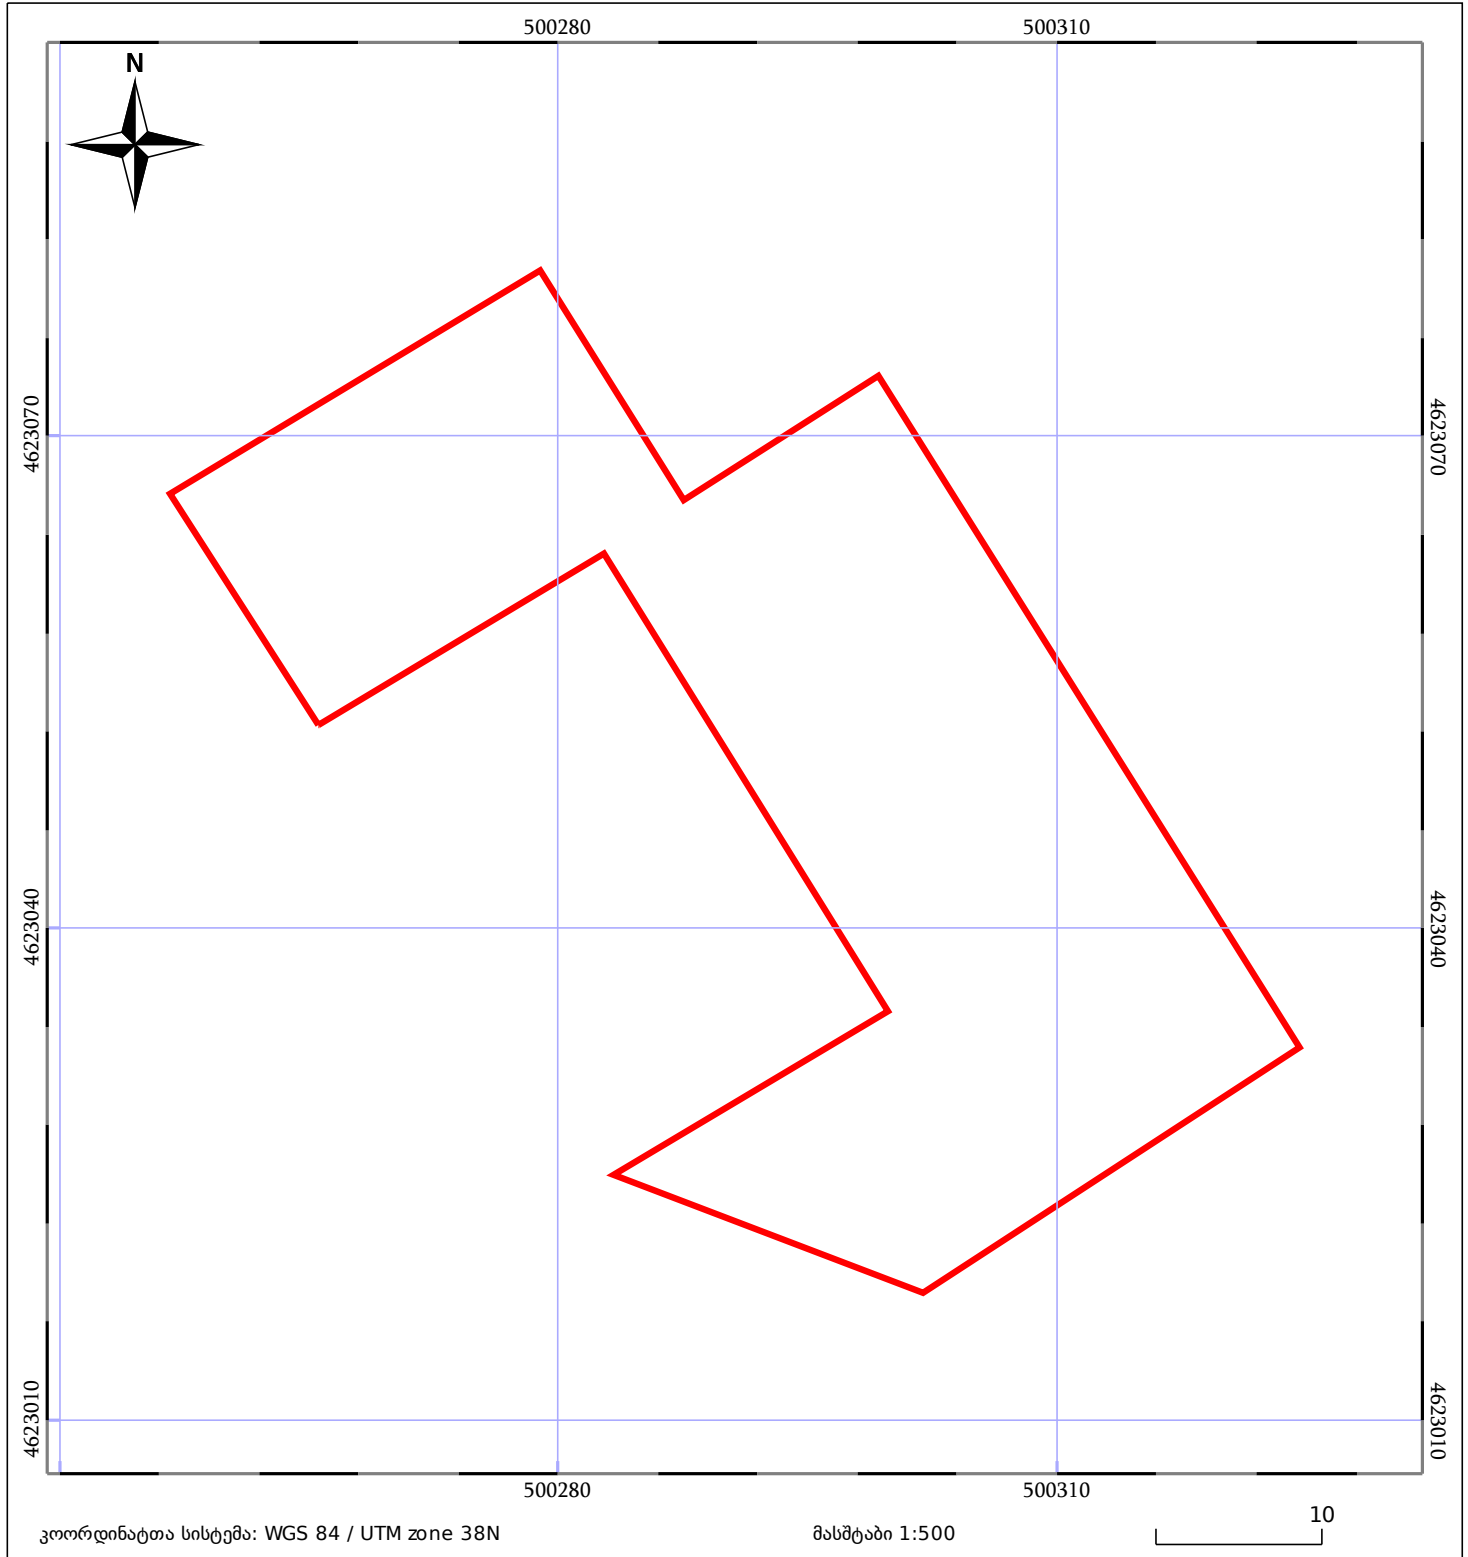

05/25	მშენებარე ნაგებობა		ნაკვეთის საკადასტრო საზღვარი	05/25	შენობა/ნაგებობა
	საზღვრული ნაგებობა		ტყის ფონდი		ვალდებულება