


საქართველოს იუსტიციის სამინისტრო
საჯარო რეგისტრის ეროვნული სააგენტო
საკადასტრო გეგმა

მიწის ნაკვეთის საკადასტრო კოდი: 26.01.46.004
დანიშნულება: სასოფლო-სამეურნეო
განცხადების რეგისტრაციის ნომერი: 882008085849
ნაკვეთის ფართობი: 2928 კვ.მ

ოზურგეთის სარეგისტრაციო სამსახური

მომზადების თარიღი: 28.03.2008

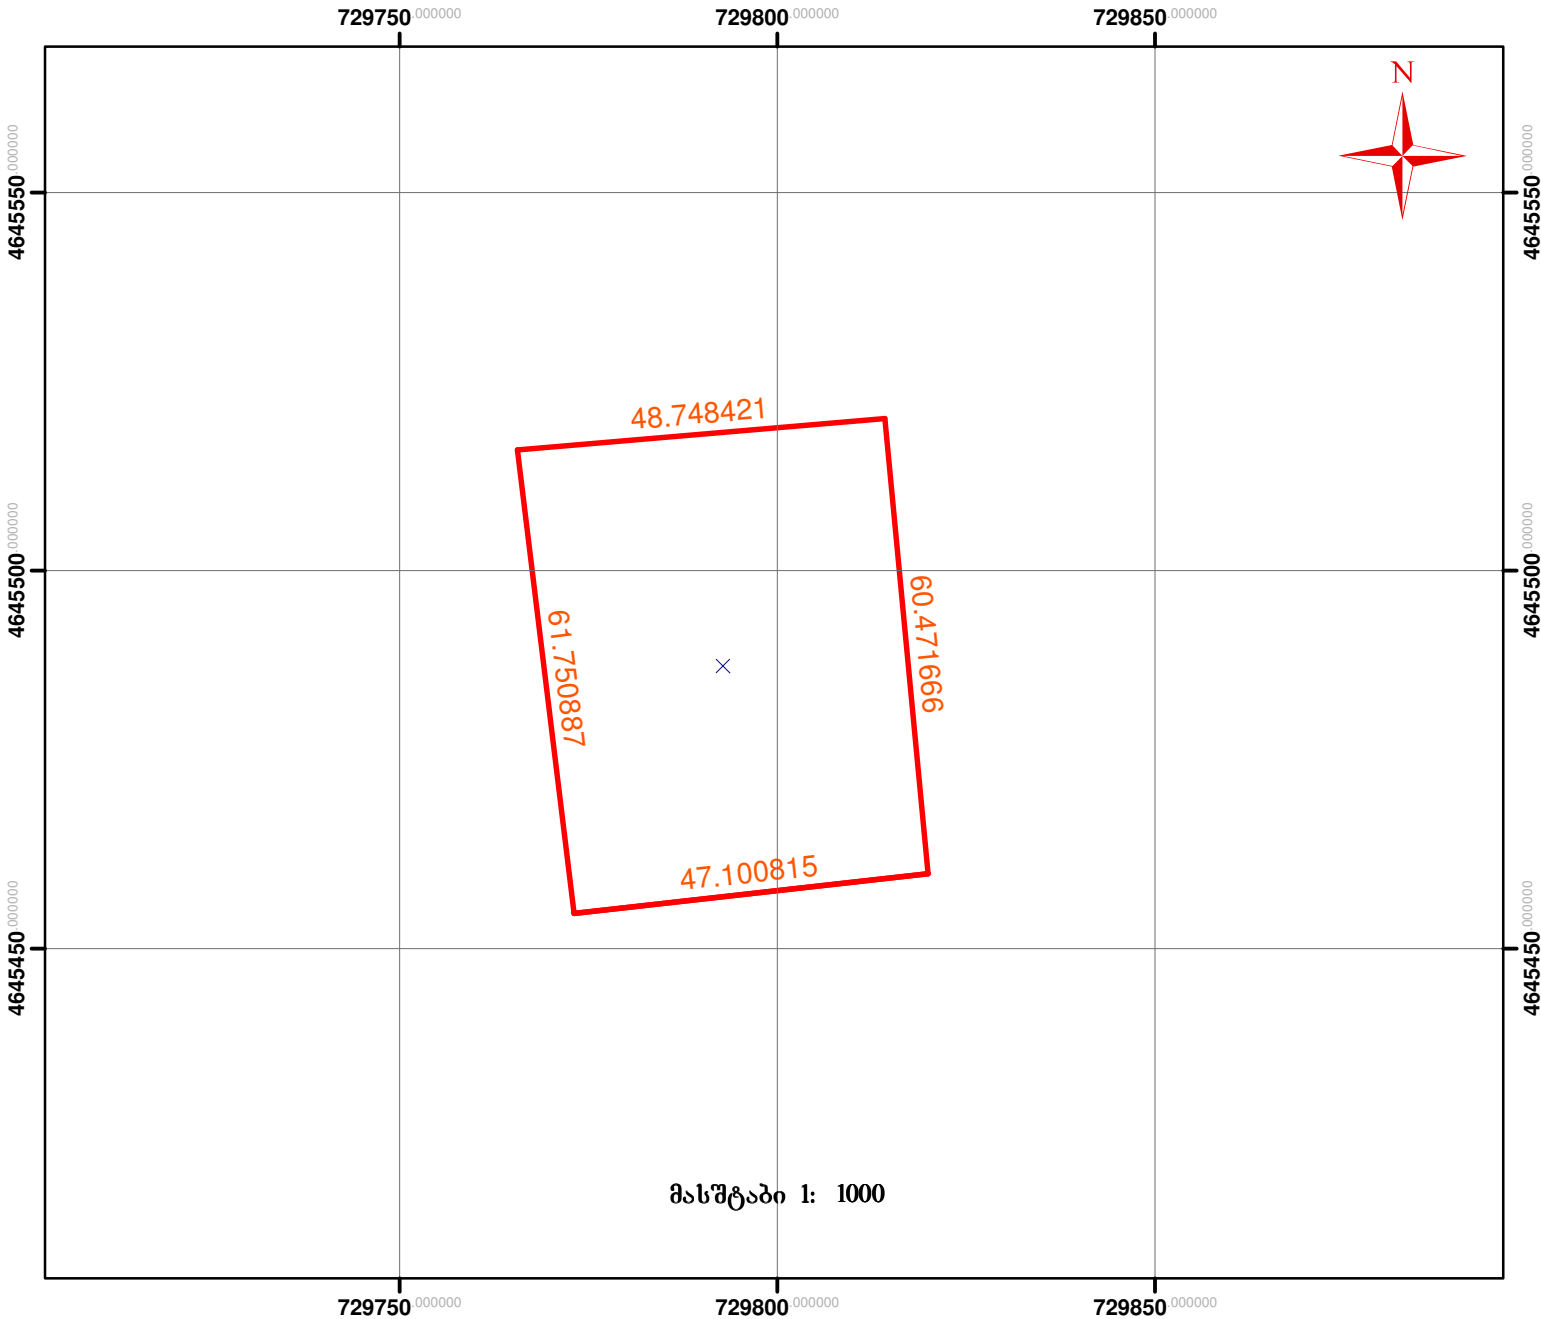

მიწის ნაკვეთის საკადასტრო საზღვარი



შენიშვნა