



საკადასტრო გეგმა

საჯარო რეესტრის ეროვნული
სააგენტო

საკადასტრო კოდი: **35.07.43.218**

განცხადების ნომერი: **882017924069**


მომზადების თარიღი: **09/10/2017**

ნაკვეთის დანიშნულება:

ფართობი:

სასოფლო-სამეურნეო

750 კვ.მ (WGS 84 / UTM zone 38N)

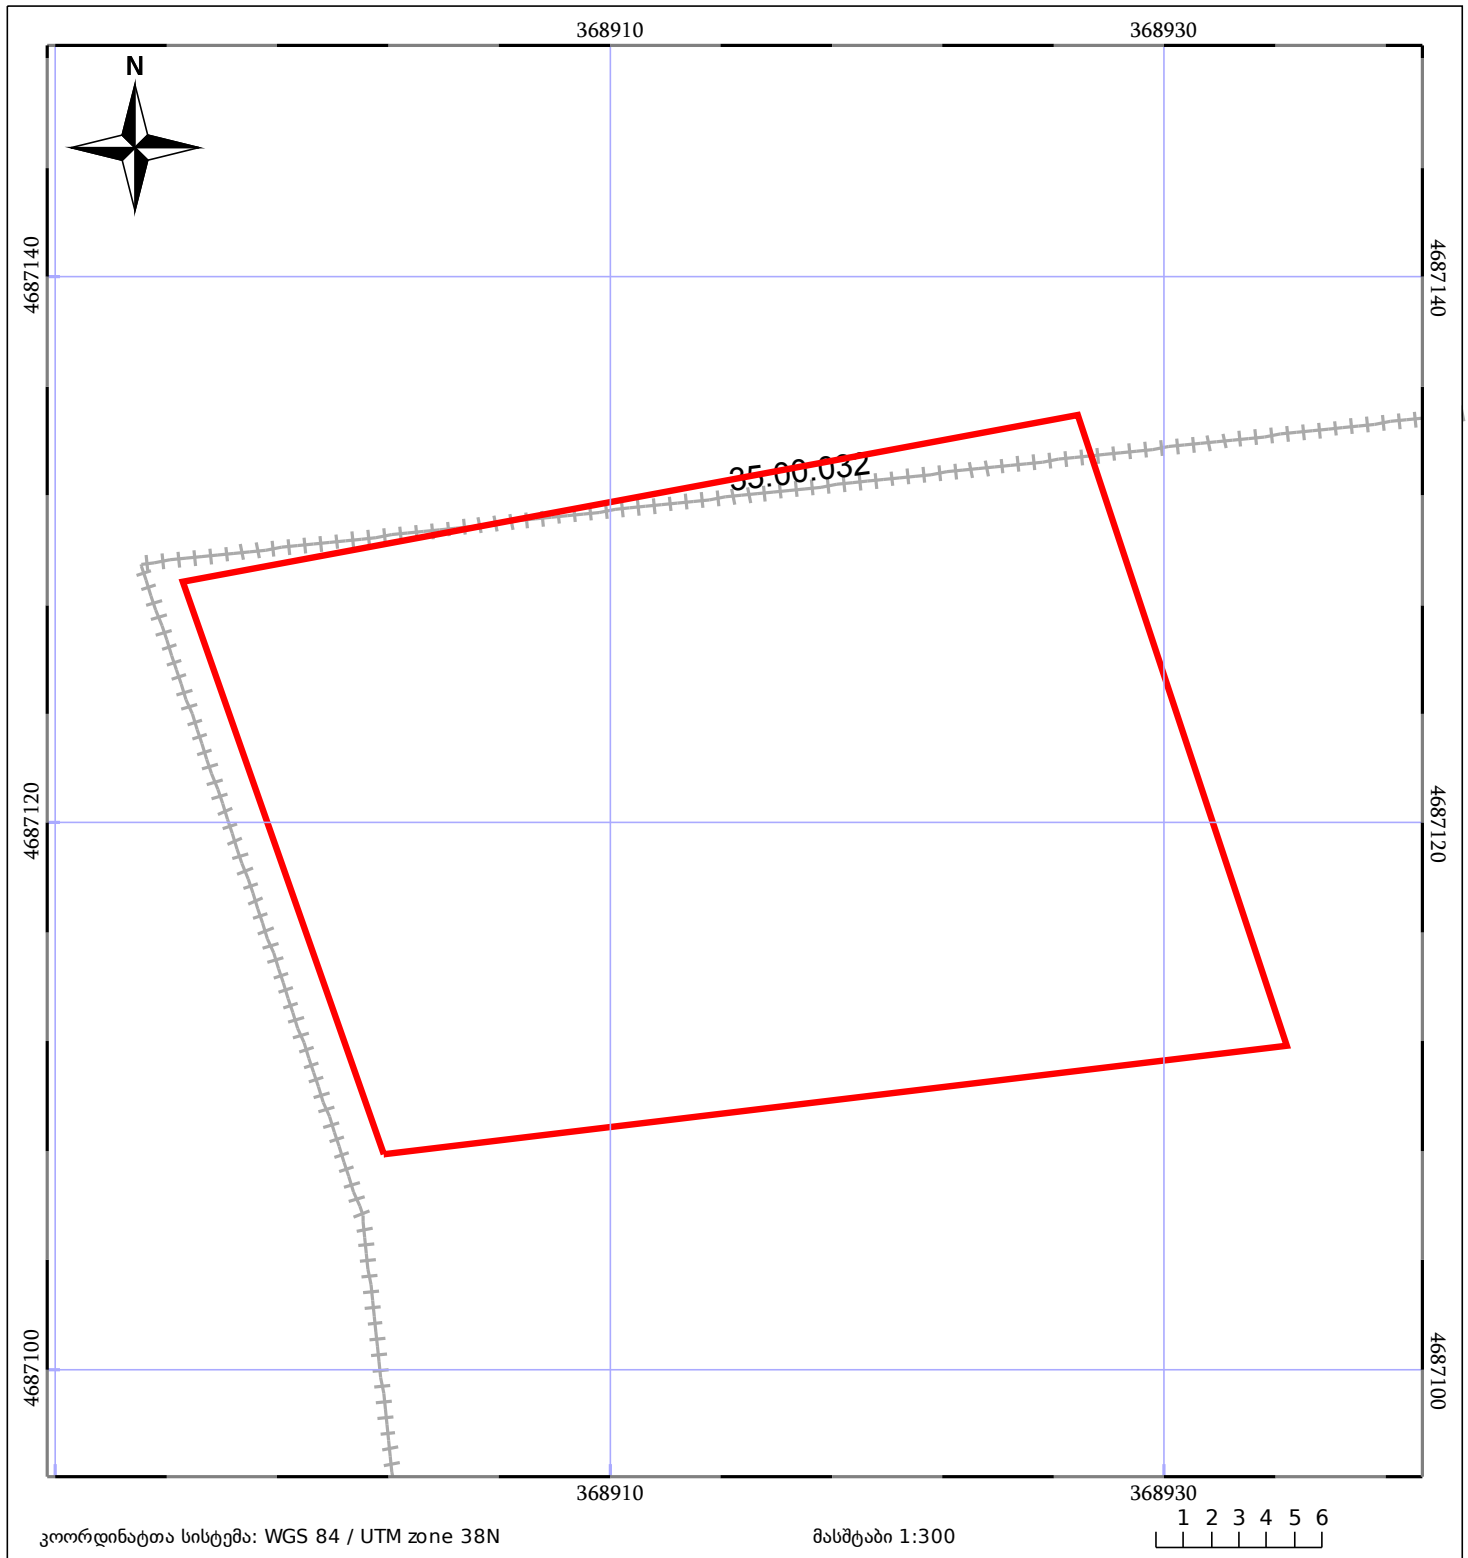

05/25 მშენებარე ნაგებობა	05/25 მენობა/ნაგებობა	ტყის ფონდი
ნაკვეთის საკადასტრო საზღვარი	საზოგადოებრივი ნაგებობა	ვალდებულება