



# საკადასტრო გეგმა

საჯარო რეესტრის ეროვნული  
სააგენტო

საკადასტრო კოდი: **84.05.34.025.019**


ნაკვეთის დანიშნულება:

განცხადების ნომერი: **882022206196**

ფართობი:

**2430 კვ.მ (WGS 84 / UTM zone 38N)**

მომზადების თარიღი: **08/12/2022**

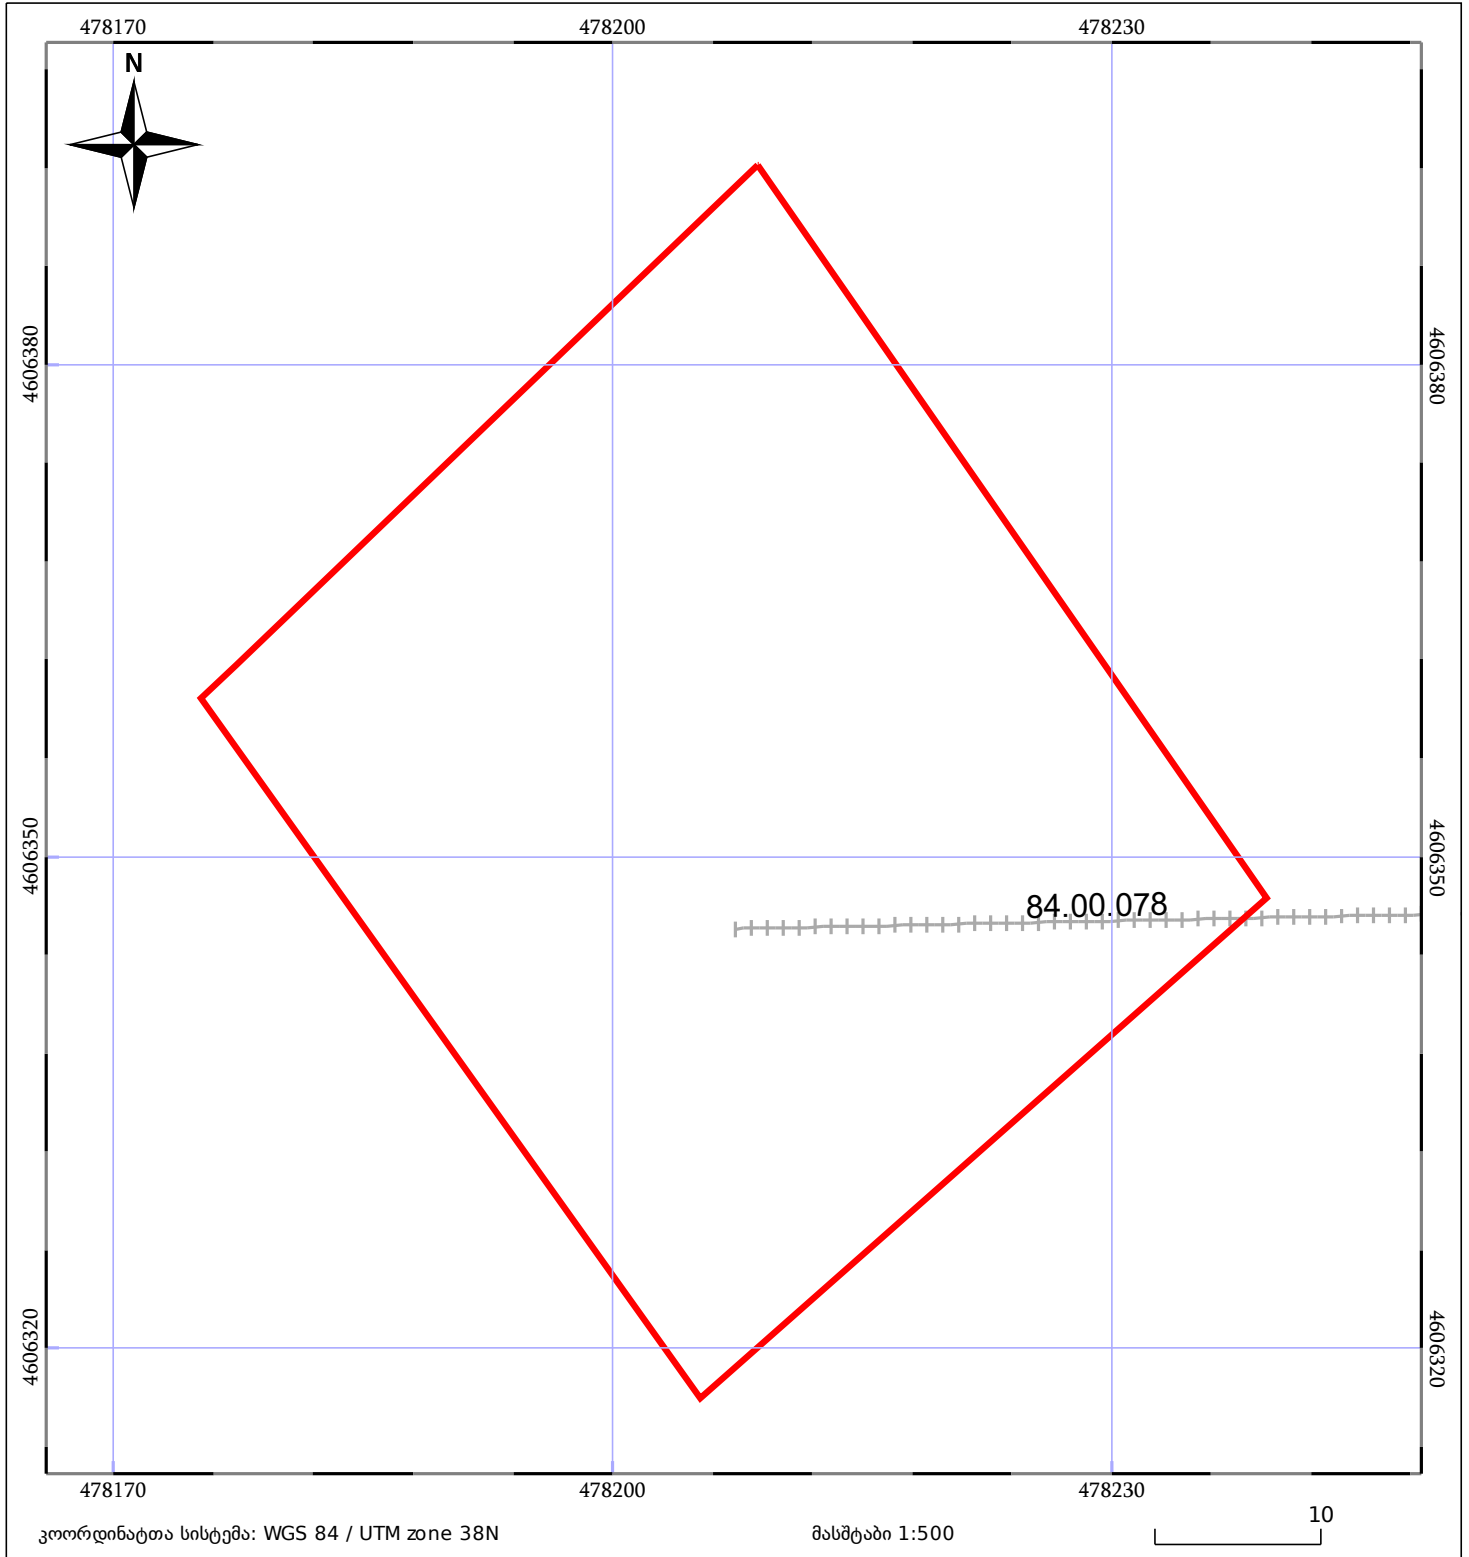

05/25	მშენებარე ნაგებობა		ნაკვეთის საკადასტრო საზღვარი	05/25	შენობა/ნაგებობა
	საზღვრული ნაგებობა		ტყის ფონდი		ვალდებულება