




ნაკვეთი 1/3-ზე მეთად იცვლის აღბილმდებარეობას  
 ფართობი მცირდება  
 იცვლება საკადასტრო კოდი

მიწის ნაკვეთის საკადასტრო კოდი: 882023225864  
 განცხადების რეგისტრაციის ნომერი: 01.81.21.113.003  
 მიწის ნაკვეთის ფართობი: 827 კვ.მ.  
 მომზადების თარიღი: 17.03.23

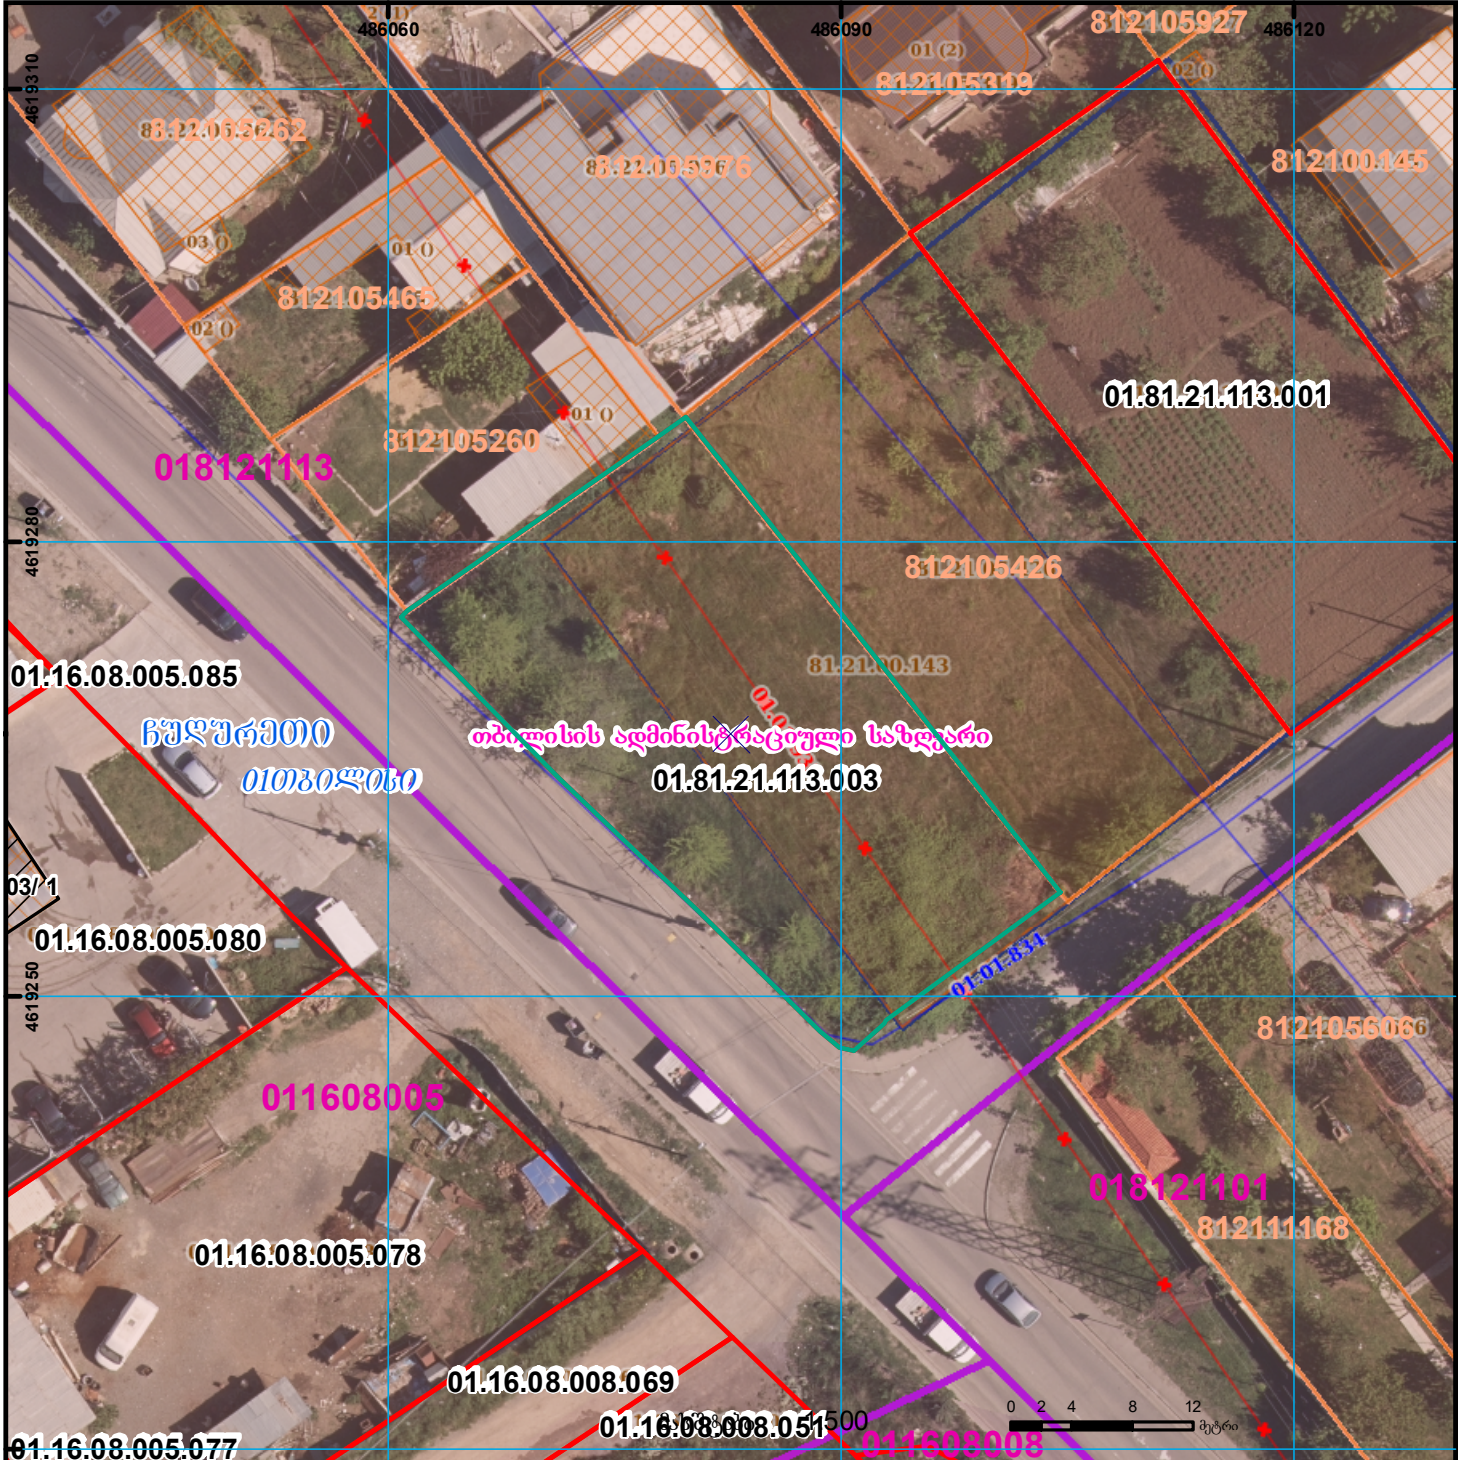

	შენიშვნა-ნაგებობა, პირობითი ნომერი/სართულიანობა		ვალდებულება		საზობრივი ნაგებობა	0.00 0.00 UTM (საერთაშორისო) სისტემის კოორდ.
	მიწის ნაკვეთის საკადასტრო საზღვარი		შშენებარე ნაგებობა		მიწისქვეშა ნაგებობა	