


მიწის ნაკვეთის საკადასტრო კოდი: 01.72.13.528.007
 განცხადების რეგისტრაციის ნომერი: 882025983180
 მიწის ნაკვეთის ფართობი: კვ.მ. 342

მომზადების თარიღი

25.08.25

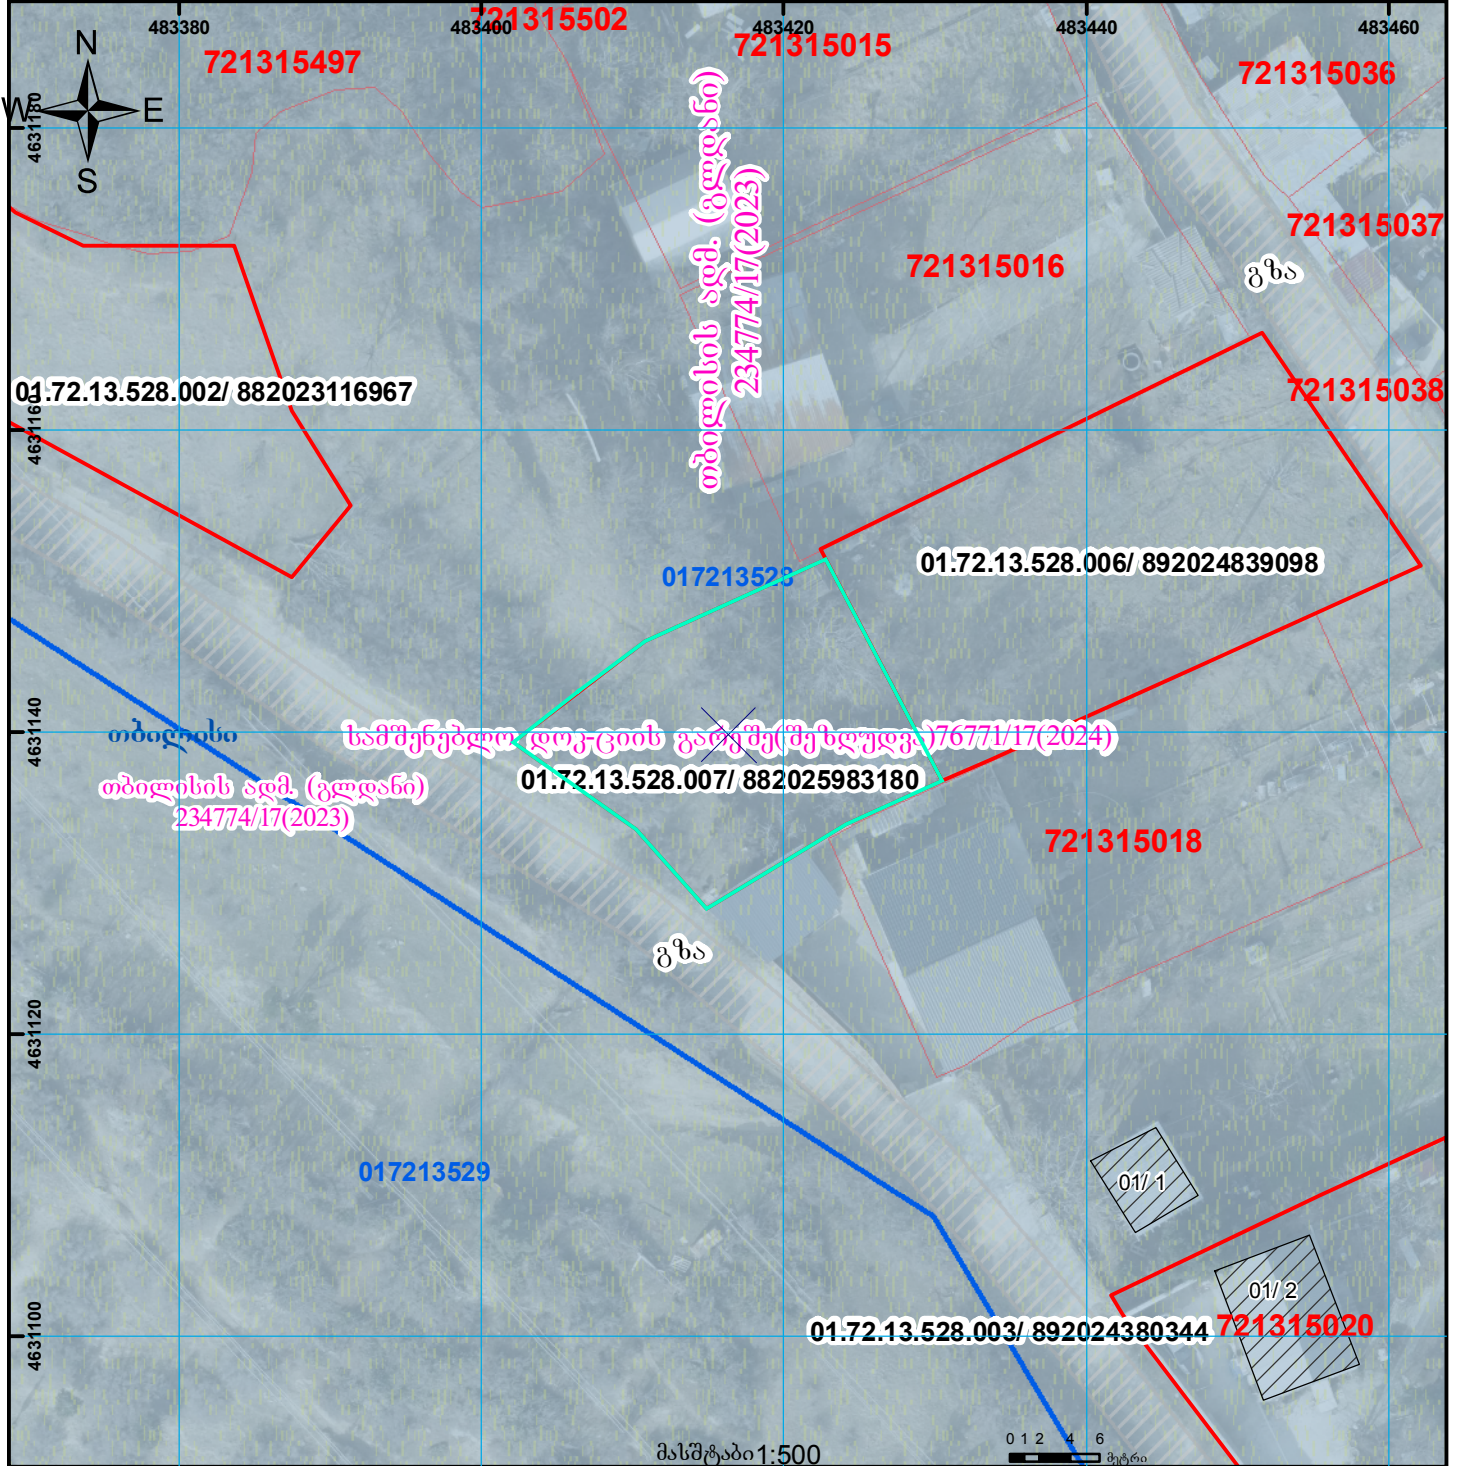

მასშტაბი 1:500

0 1 2 4 6 მეტრი

	შენობა-ნაგებობა, პირობითი ნომერი/სართულიანობა		ვალდებულება		საზობრივი ნაგებობა	 UTM (საერთაშორისო) სისტემის კოორდ.
	მიწის ნაკვეთის საკადასტრო საზღვარი		მშენებარე ნაგებობა		მიწისქვეშა ნაგებობა	