



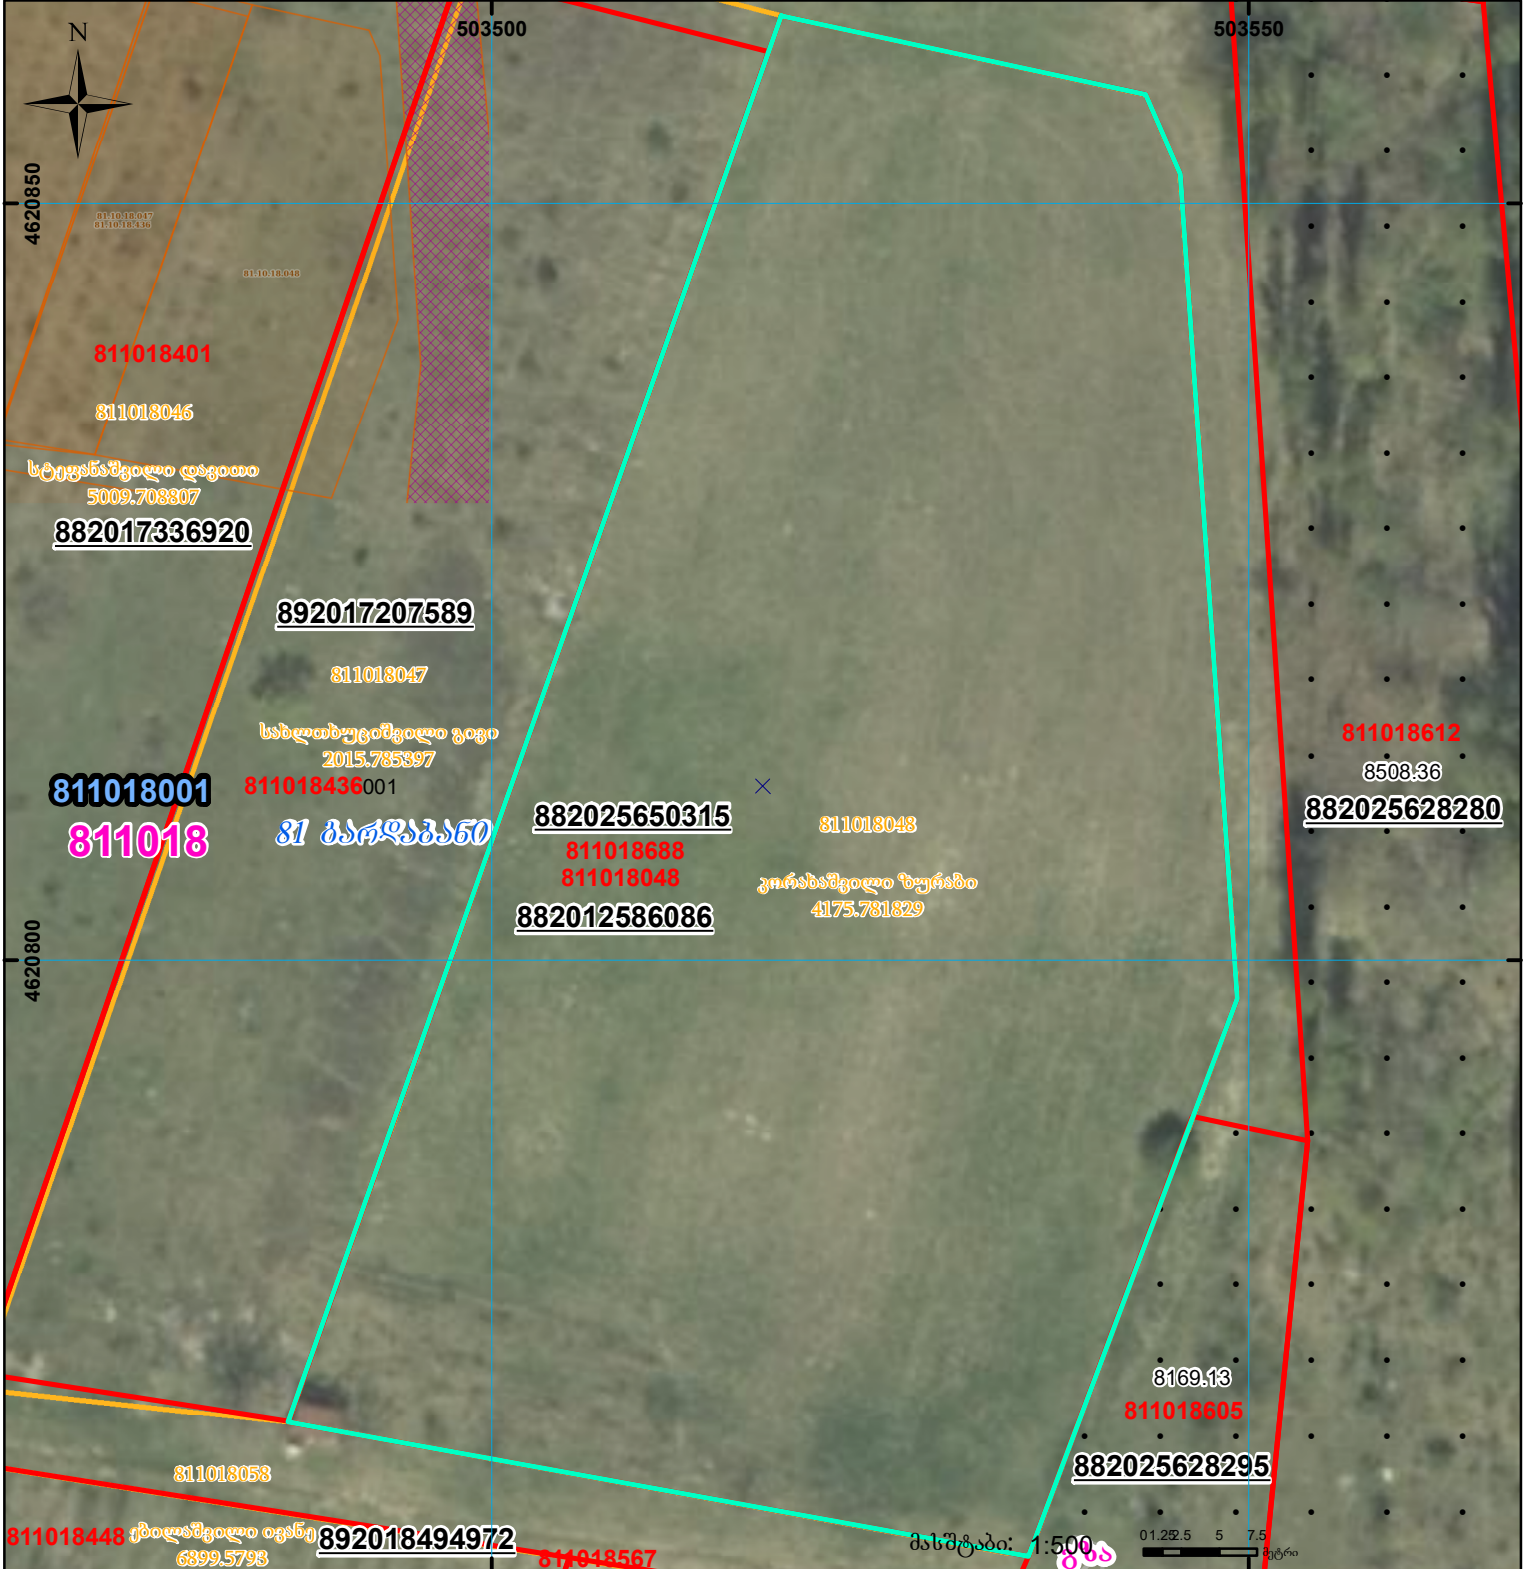

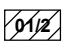


ზემდეგა რეგისტრირებულ მონაცემებთან  
81.10.18.048

მიწის ნაკვეთის საკადასტრო კოდი: **811018688**  
 განცხადების რეგისტრაციის ნომერი: **882025650315**  
 მიწის ნაკვეთის ფართობი: **4176 კვ.მ.**  
 ღანძრულუბა:

მომზადების თარიღი: **13.06.25**



	შენიშნული ნაკვეთი, პირობითი ნომერი/სართულიანობა		ვალდებულება		სარეგისტრაციოდ წარმოდგენილი ნაკვეთი
	მიწის ნაკვეთის საკადასტრო საზღვარი		შუენებარე ნაკვეთი		საზოხრცი ნაკვეთი

UTM (საერთაშორისო) სისტემის კოორდ.