




საქართველოს იუსტიციის სამინისტრო
საჯარო რეესტრის ეროვნული სააგენტო
საკადასტრო ბუბმა

მიწის ნაკვეთის საკადასტრო კოდი:
ბანცხალების რეგისტრაციის ნომერი:
მიწის ნაკვეთის ფართობი:
დანომრეულია:
კატეგორია


20 42 08 267
882012258332
588 კვ.მ.
არასასოფლო-სამეურნეო

მომზადების თარიღი;

08.06.12

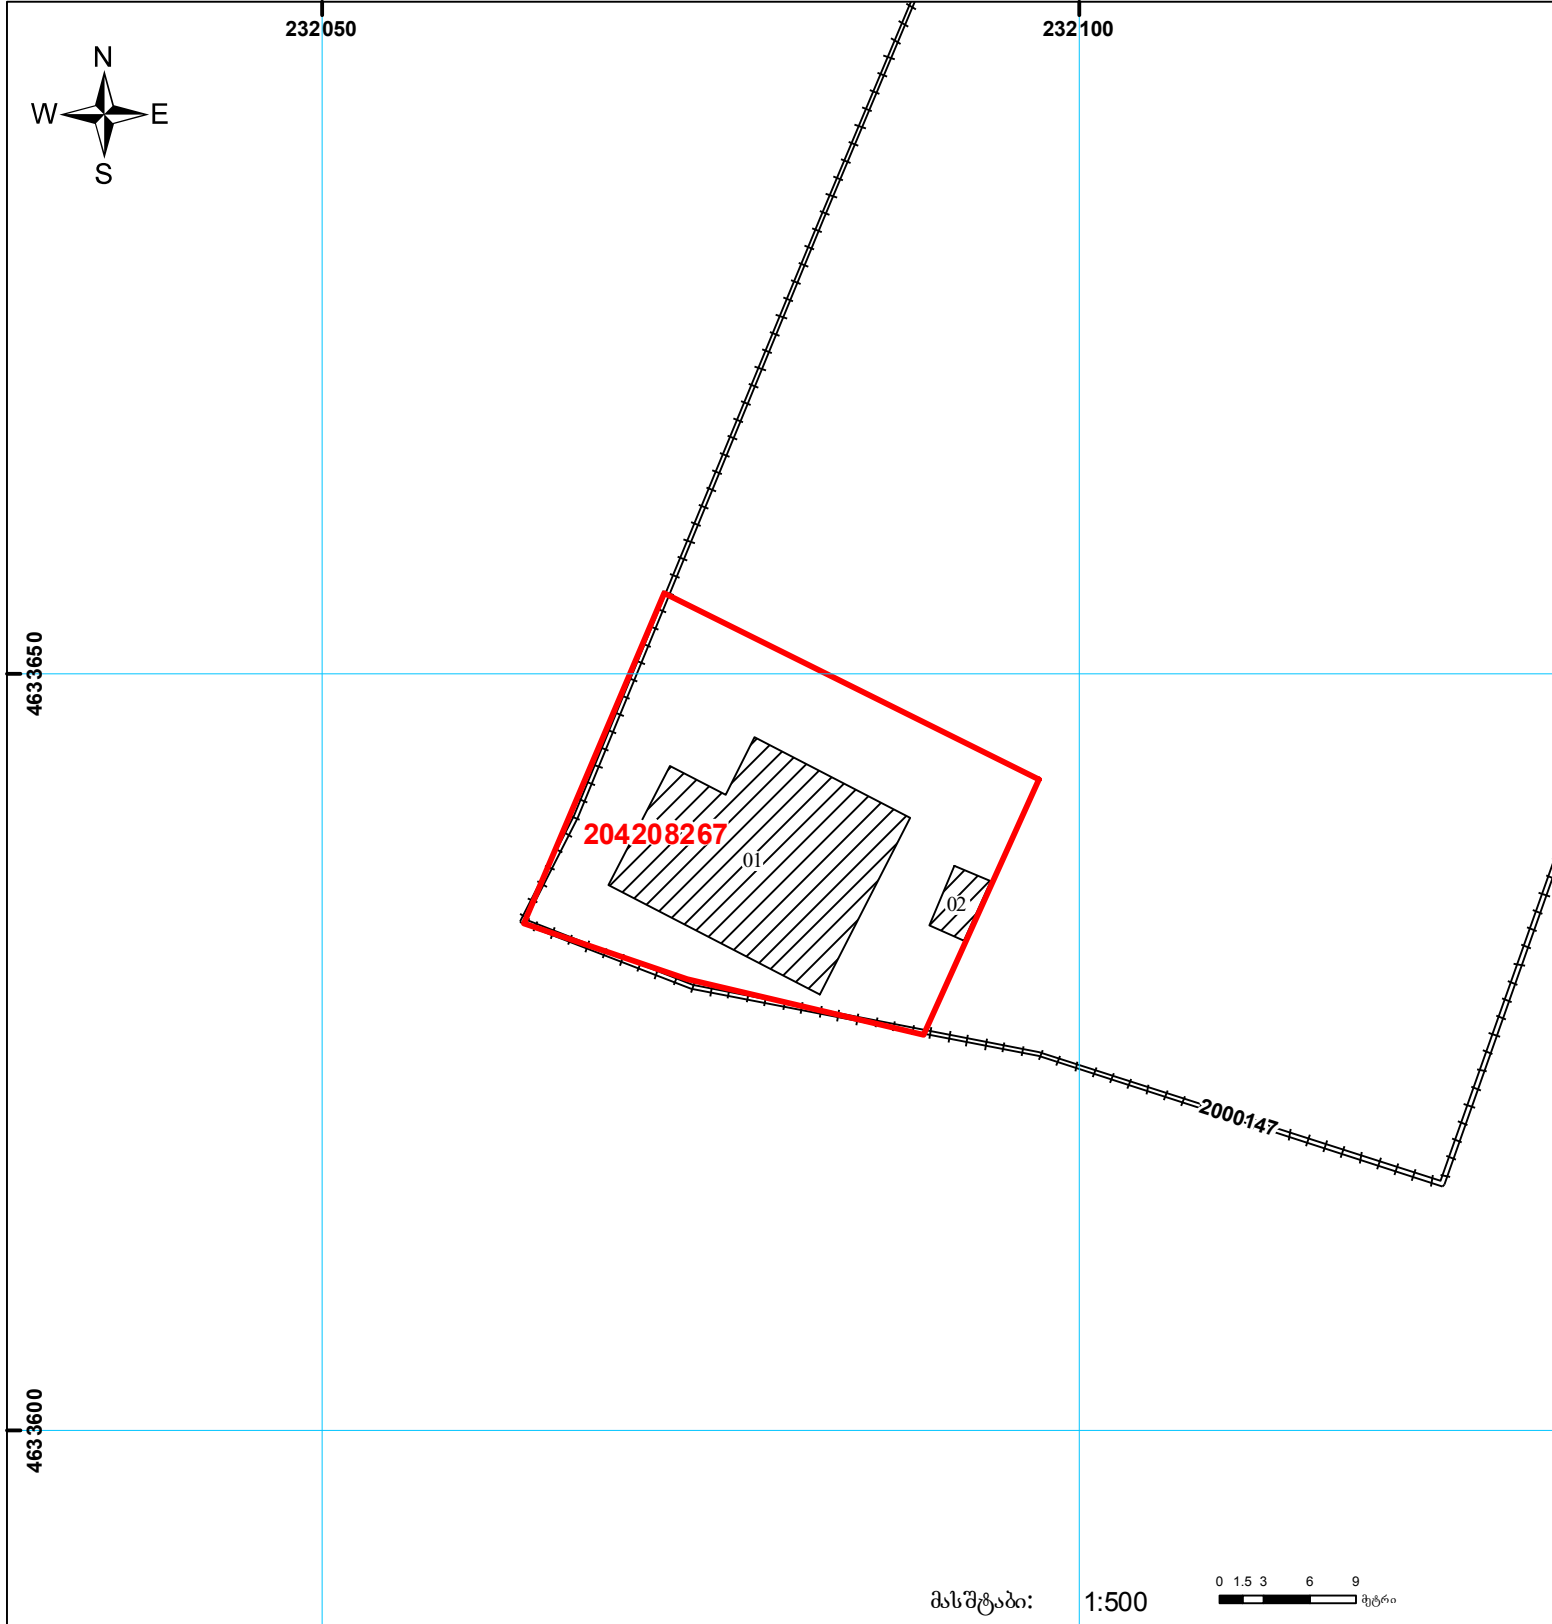

მასშტაბი: 1:500

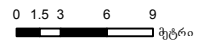

შენიშვნა-ნაგებობა,
პირობითი ნომერი/სართულიანობა



ვადლებულება



საზობრივი ნაგებობა



მიწის ნაკვეთის საკადასტრო საზღვარი



შუენებარე ნაგებობა

0.00
000
UTM
(საერთაშორისო)
სისტემის კოორდ.