


მიწის ნაკვეთის საკადასტრო კოდი: 84.18.38.100.011
ეროვნული კოდი:
განცხადების რეგისტრაციის ნომერი: 892025028122
ეროვნული ფართობი: 38 ზონა: 6.02 კვ.მ
ეროვნული ფართობი: 37 ზონა: 0.00 კვ.მ
სართული: ანტრესოლი
მოწოდების თარიღი: 19.09.2025

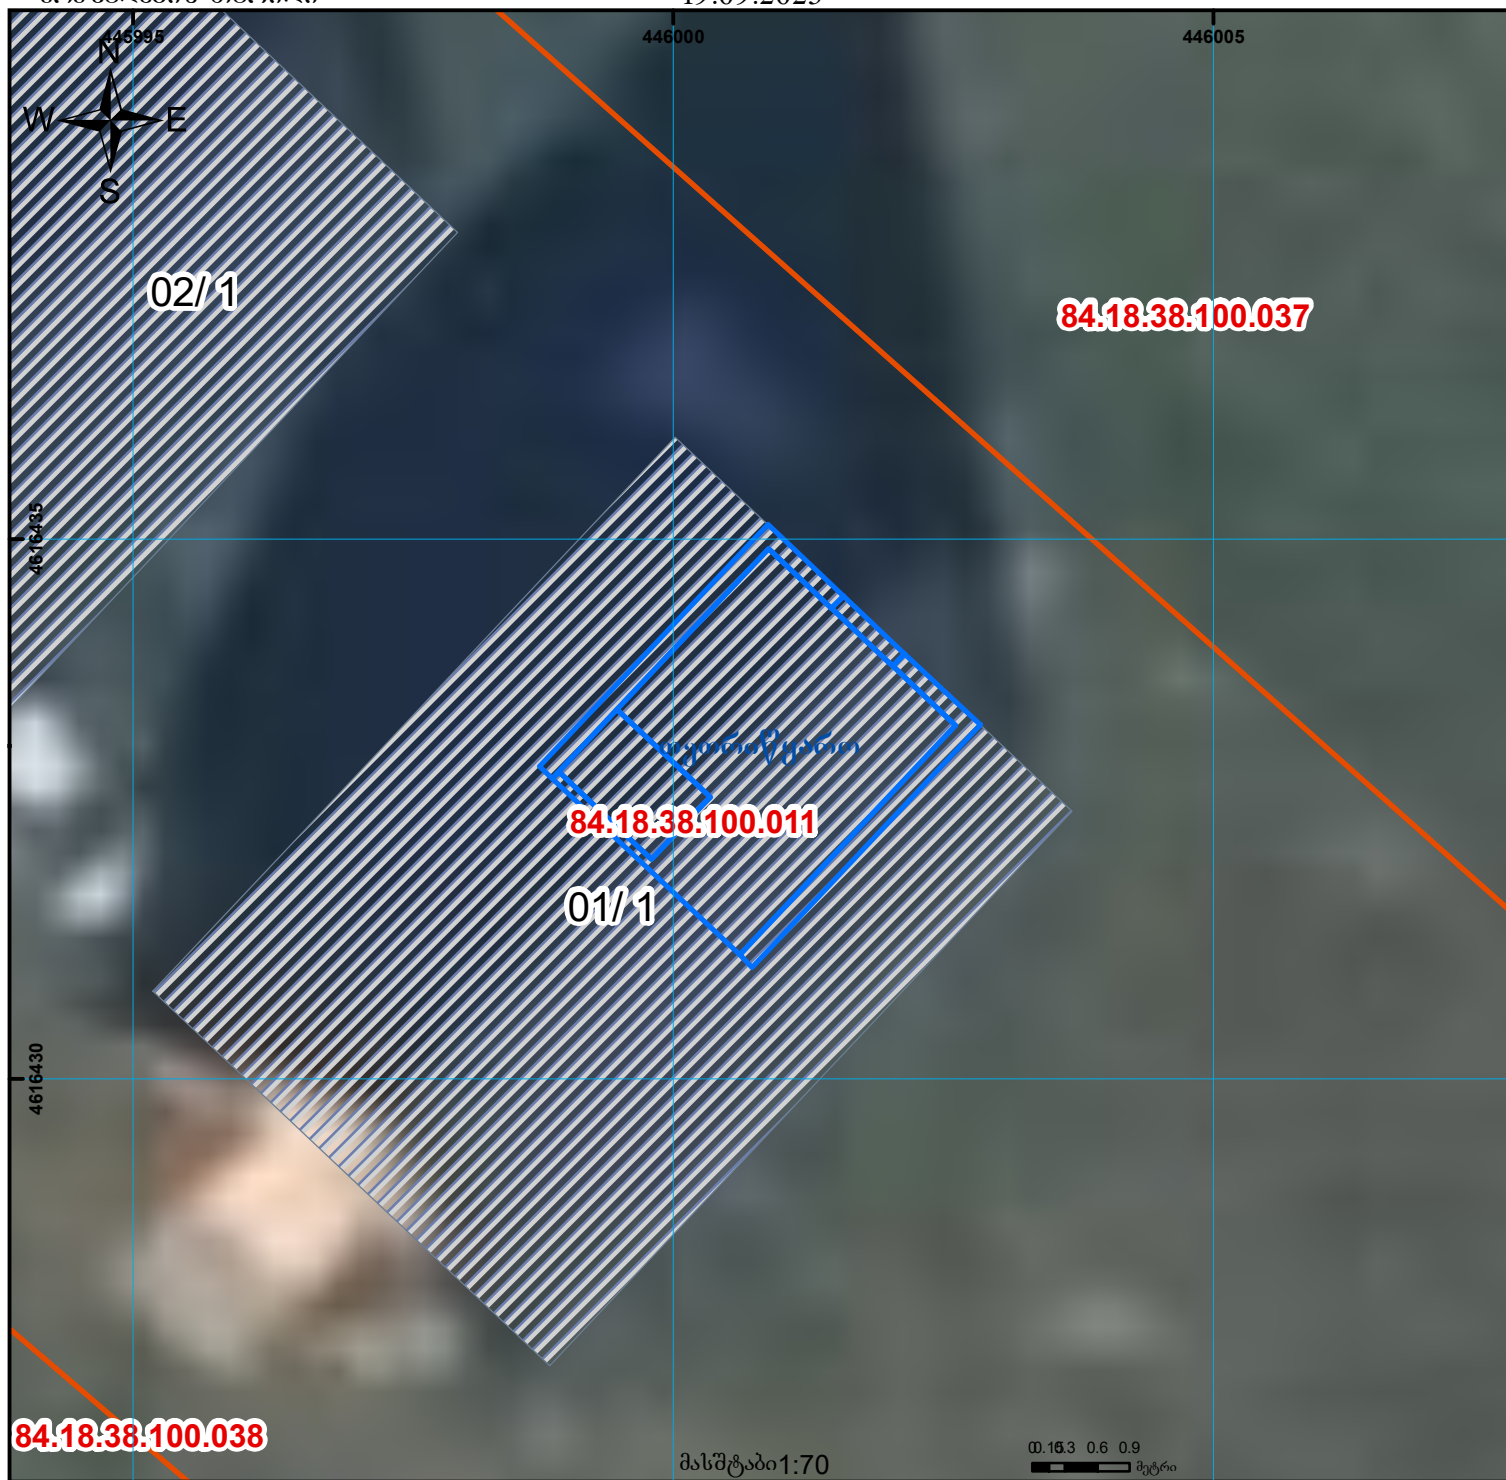

	შენიშვნა-ნაგებობა, პირობითი ნომერი/სართულიანობა		ვალდებულება		ხაზობრივი ნაგებობა	 00°0' (საერთაშორისო) სისტემის კოორდ.
	მიწის ნაკვეთის საკადასტრო საზღვარი		შეგნებარე ნაგებობა		მიწისქვეშა ნაგებობა	