




ორთოფოტოს მიხედვით ნაკვეთი ფარგლს გზას
ზედღებავა წარმოებაში მყოფ მონაცემთან: 892018679458
1/3-ზე ნაკლებად იცვლება ნაკვეთის აბგილმდებარეობა

მიწის ნაკვეთის საკადასტრო კოდი:
ბანცხალების რეგისტრაციის ნომერი:
მიწის ნაკვეთის ფართობი:
ღანიშნულება:
მომზადების თარიღი:

81 08 16 075
892018710898
8500 კვ.მ.

15.08.18

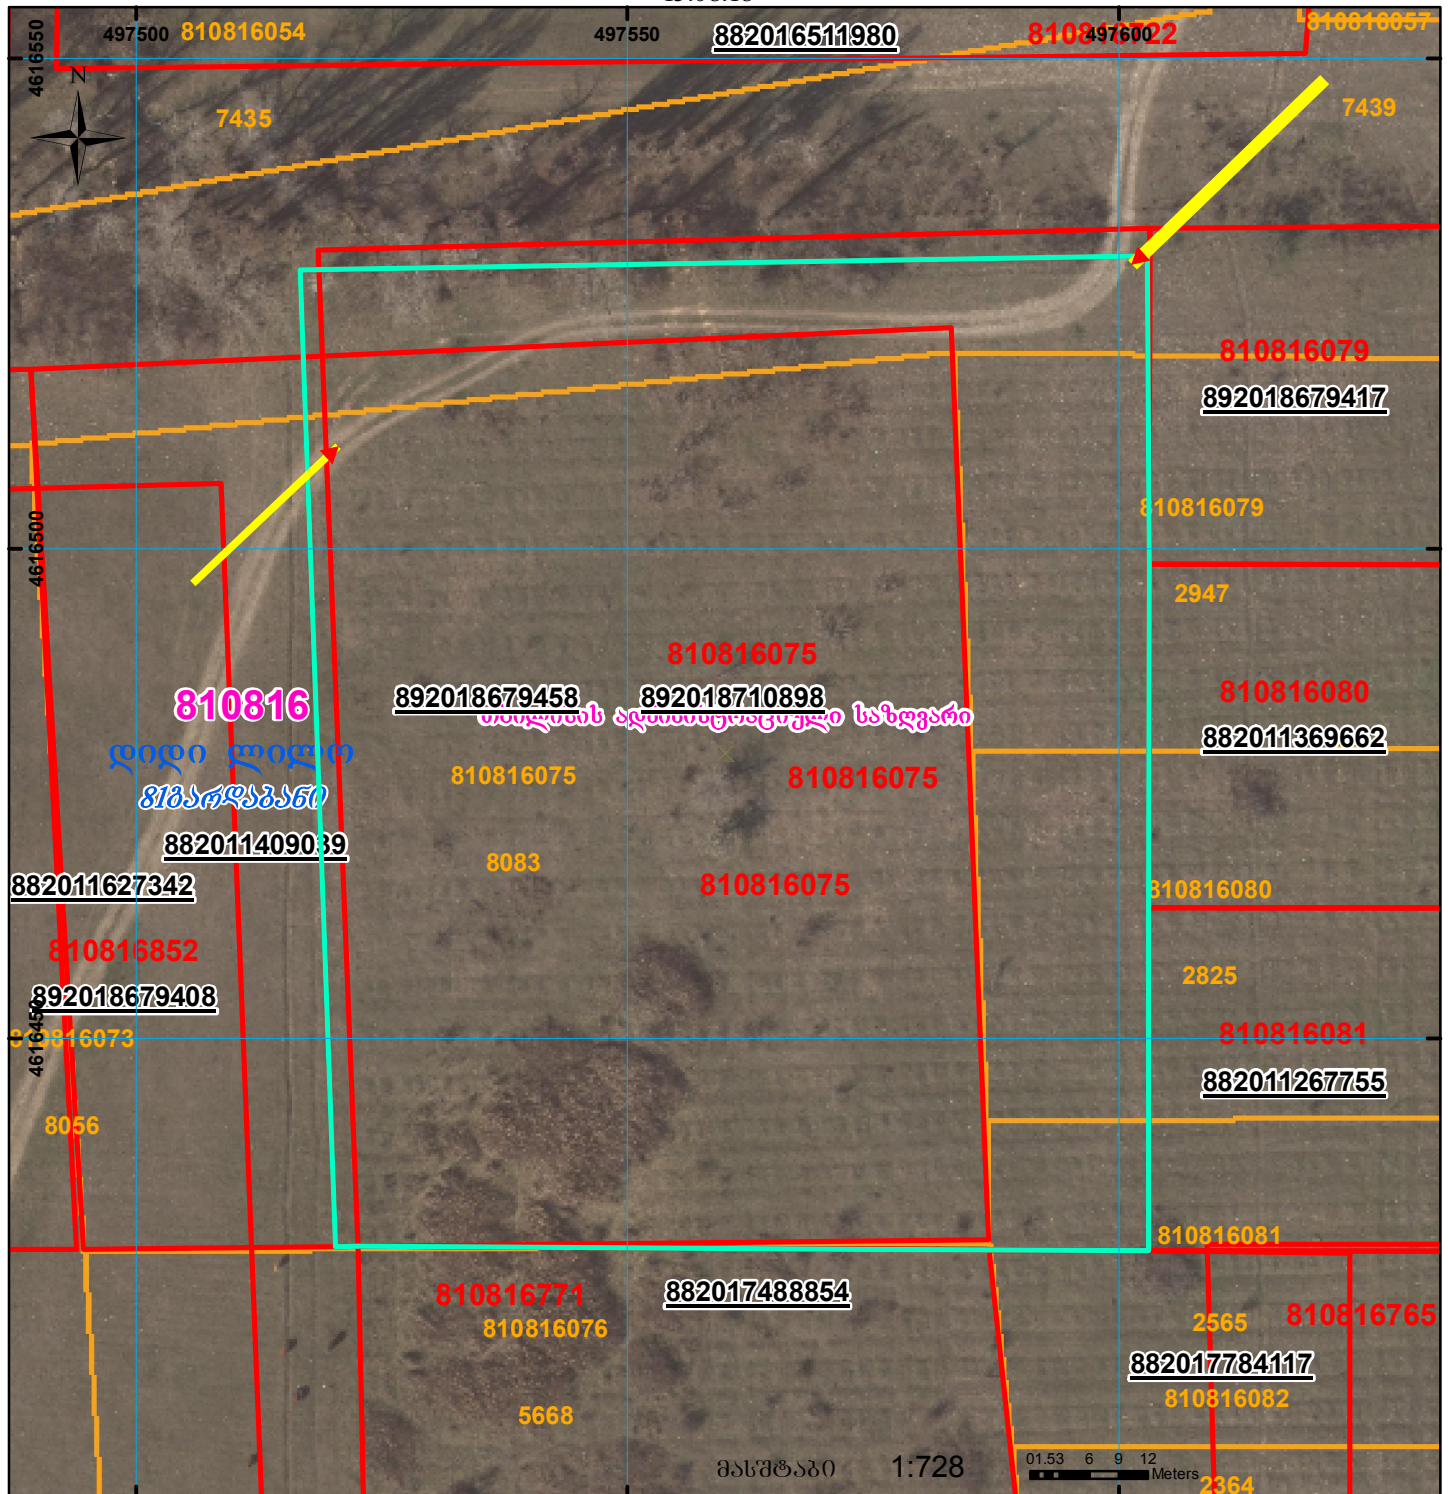

| | | | | | |
|--|---|--|--------------------|--|--------------------|
| | შენიშნა-ნაგებობა, პირობითი ნომერი/სართულიანობა | | ვალდებულება | | ხაზობრივი ნაგებობა |
| | მიწის ნაკვეთის საკადასტრო საზღვარი | | მშენებარე ნაგებობა | | |

00°0' UTM (საერთაშორისო) სისტემის კოორდ.