




საქართველოს იუსტიციის სამინისტრო
საჯარო რეგისტრის ეროვნული სააგენტო

საკადასტრო გეგმა

საჯარო რეგისტრის
ეროვნული სააგენტო

მიწის ნაკვეთის საკადასტრო კოდი: 01.10.18.006.043
განცხადების რეგისტრაციის ნომერი: 882011252578
მიწის ნაკვეთის ფართობი: 5234 კვ.მ.
დანიშნულება: არასასოფლო-სამეურნეო
მომზადების თარიღი 31.05.11

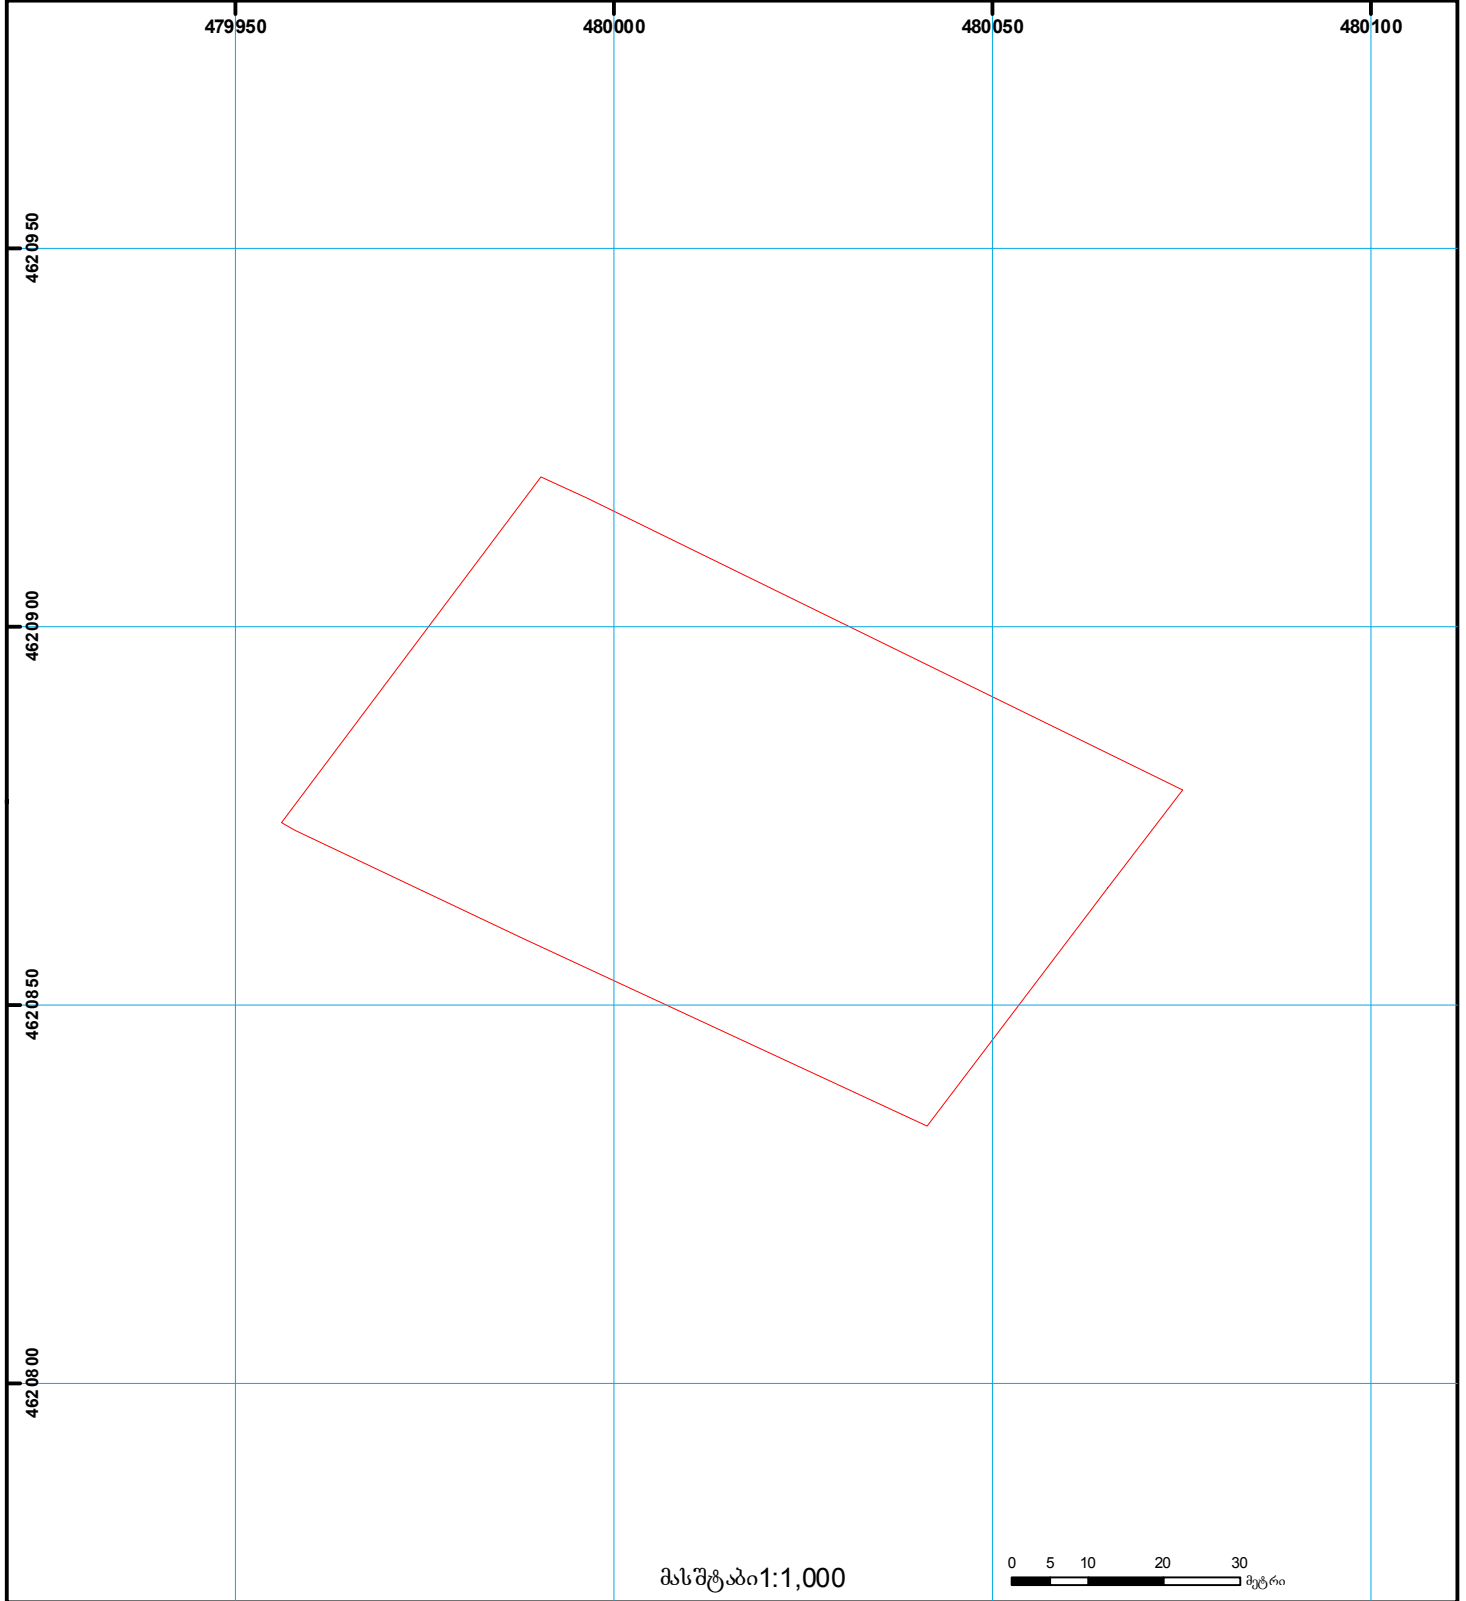

	შენიშნული ნაკვეთი, პირობითი ნომერი/სართულიანობა		კადასტრული საზღვარი		საზღვრული ნაკვეთი		მიწის ქვეშ ნაკვეთი		მიწის ქვეშ ნაკვეთი		მიწის ქვეშ ნაკვეთი
	მიწის ნაკვეთის საკადასტრო საზღვარი		მშენებარე ნაკვეთი		მიწის ქვეშ ნაკვეთი		UTM		(საერთაშორისო) სისტემის კოორდ.		0.00