




საქართველოს იუსტიციის სამინისტრო
საჯარო რეგისტრის ეროვნული სააგენტო
საკადასტრო ბეჭედი

მიწის ნაკვეთის საკადასტრო კოდი:
ბანცხალების რეგისტრაციის ნომერი:
მიწის ნაკვეთის ფართობი:
ღანძნეულება

04 01 12 187
882011420043
391 კვ.მ.
არასასოფლო-სამეურნეო

გომზადების თარიღი:

31.08.11

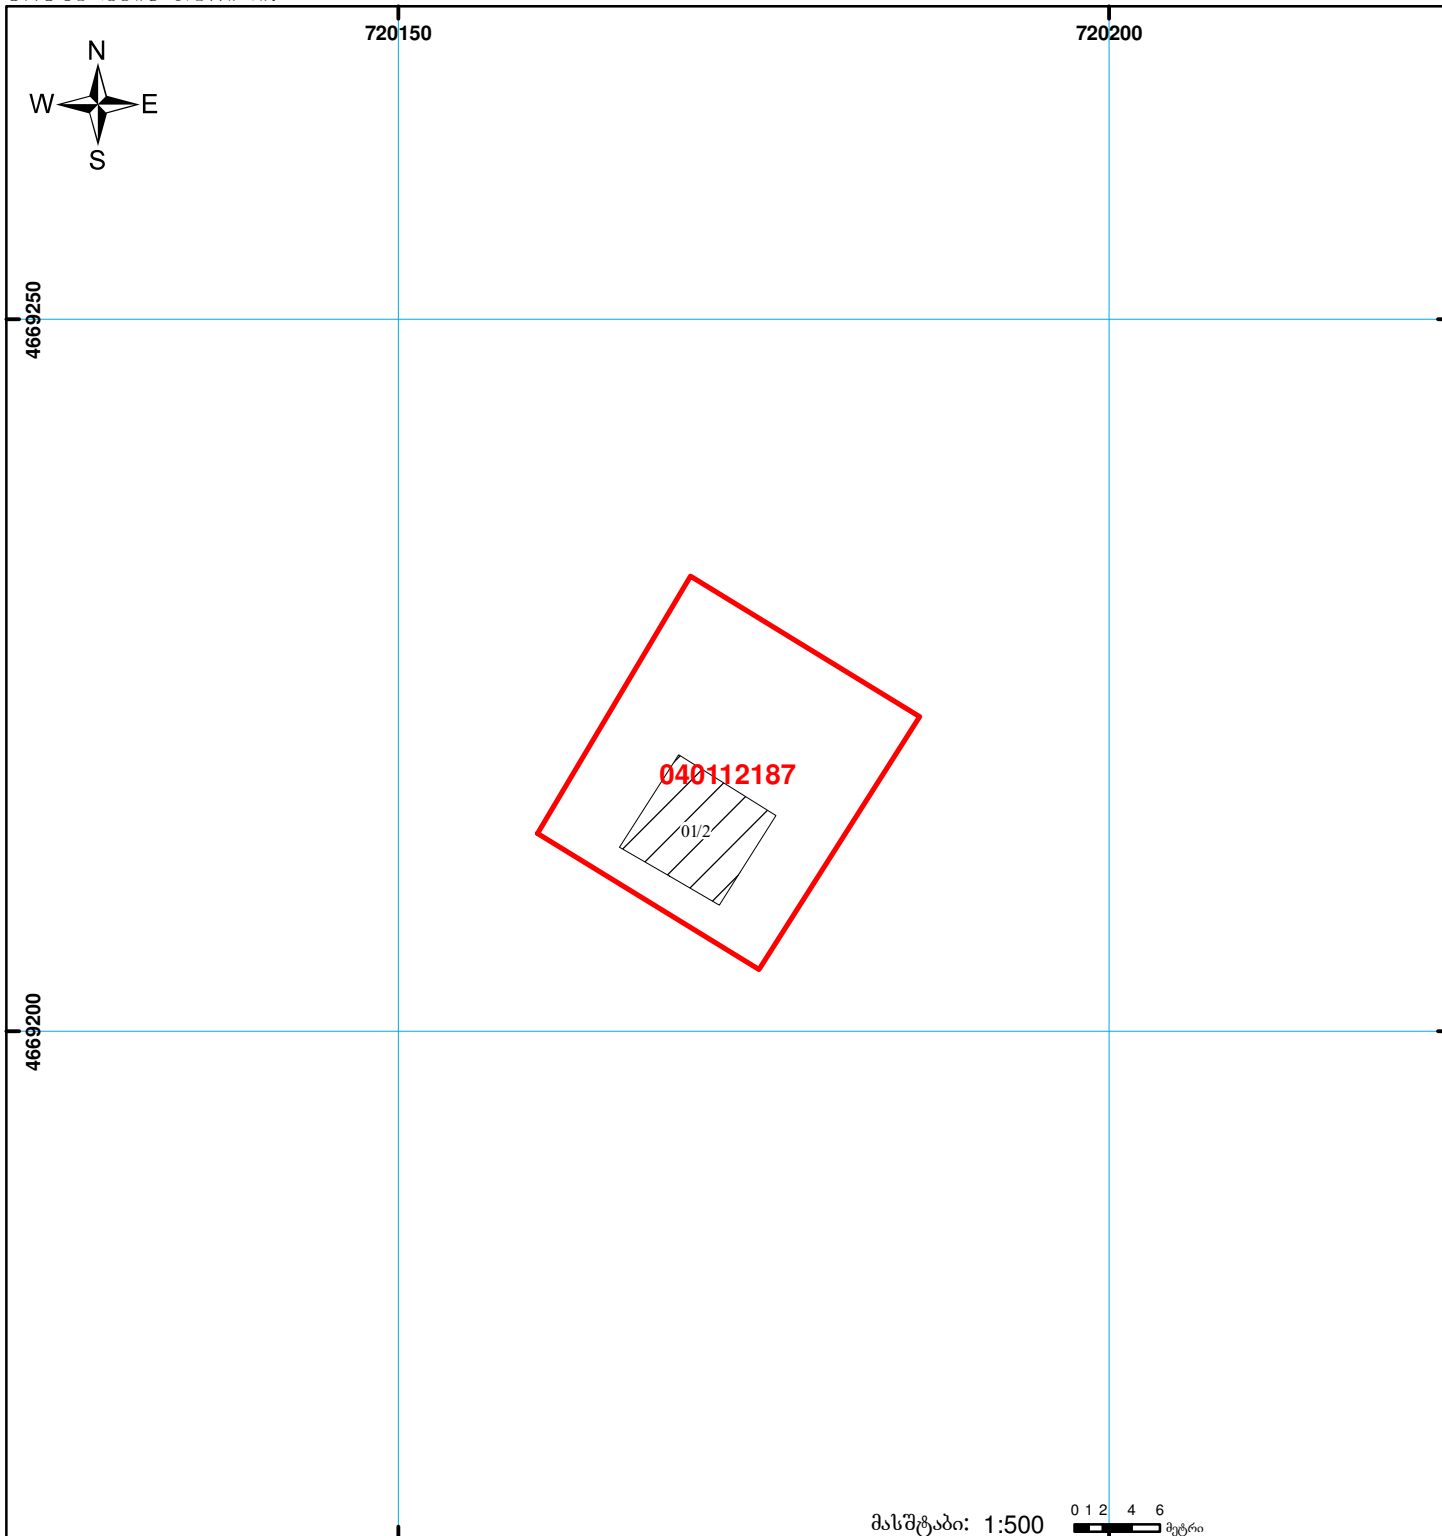

მასშტაბი: 1:500 0 1 2 4 6 მეტრი

	შენიშნულ-ნაგებობა, პირობითი ნომერი/სართულიანობა		კალდებულება		ხაზობრივი ნაგებობა		0.00 00'0 (საერთაშორისო) სისტემის კოორდ.
	მიწის ნაკვეთის საკადასტრო საზღვარი		მშენებარე ნაგებობა			UTM	