


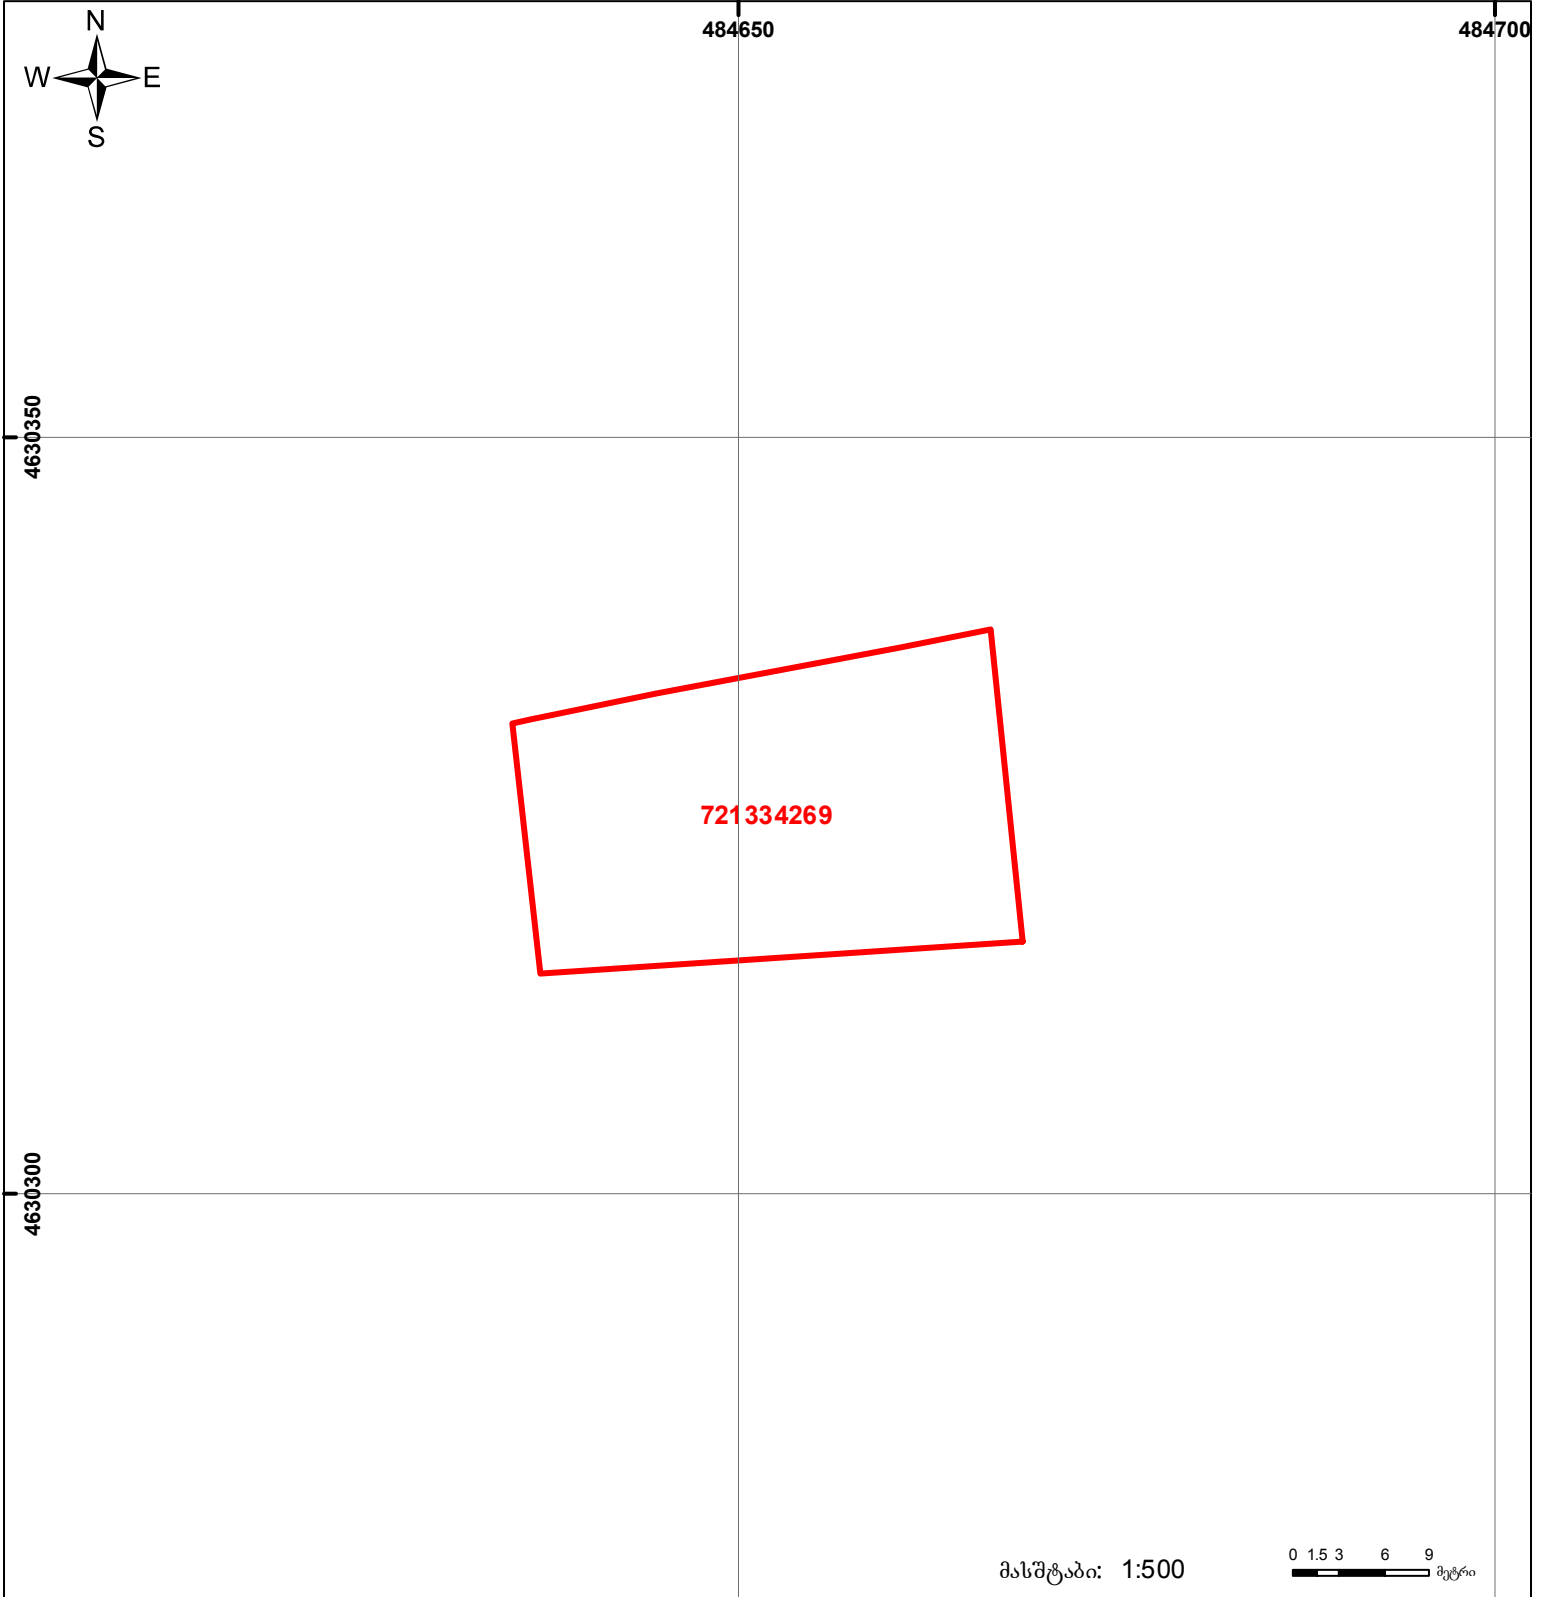

საქართველოს იუსტიციის სამინისტრო  
საჯარო რეგისტრის ეროვნული სააგენტო

საკადასტრო გეგმა

მიწის ნაკვეთის საკადასტრო კოდი: 72 13 34 269  
 განცხადების რეგისტრაციის ნომერი: 882015320920  
 მიწის ნაკვეთის ფართობი: 600 კვ.მ.  
 დანიშნულება: სასოფლო-სამეურნეო  
 კატეგორია:  
 მომზადების თარიღი: 11.06.2015



	შენიშნა-ნაგებობა, პირობითი ნომერი/სართულდანიშნა		ვალდებულება		საზოგადოებრივი ნაგებობა
	მიწის ნაკვეთის საკადასტრო საზღვარი		მშენებარე ნაგებობა		

0.00  
0.00  
UTM (საერთაშორისო) სისტემის კოორდ.