


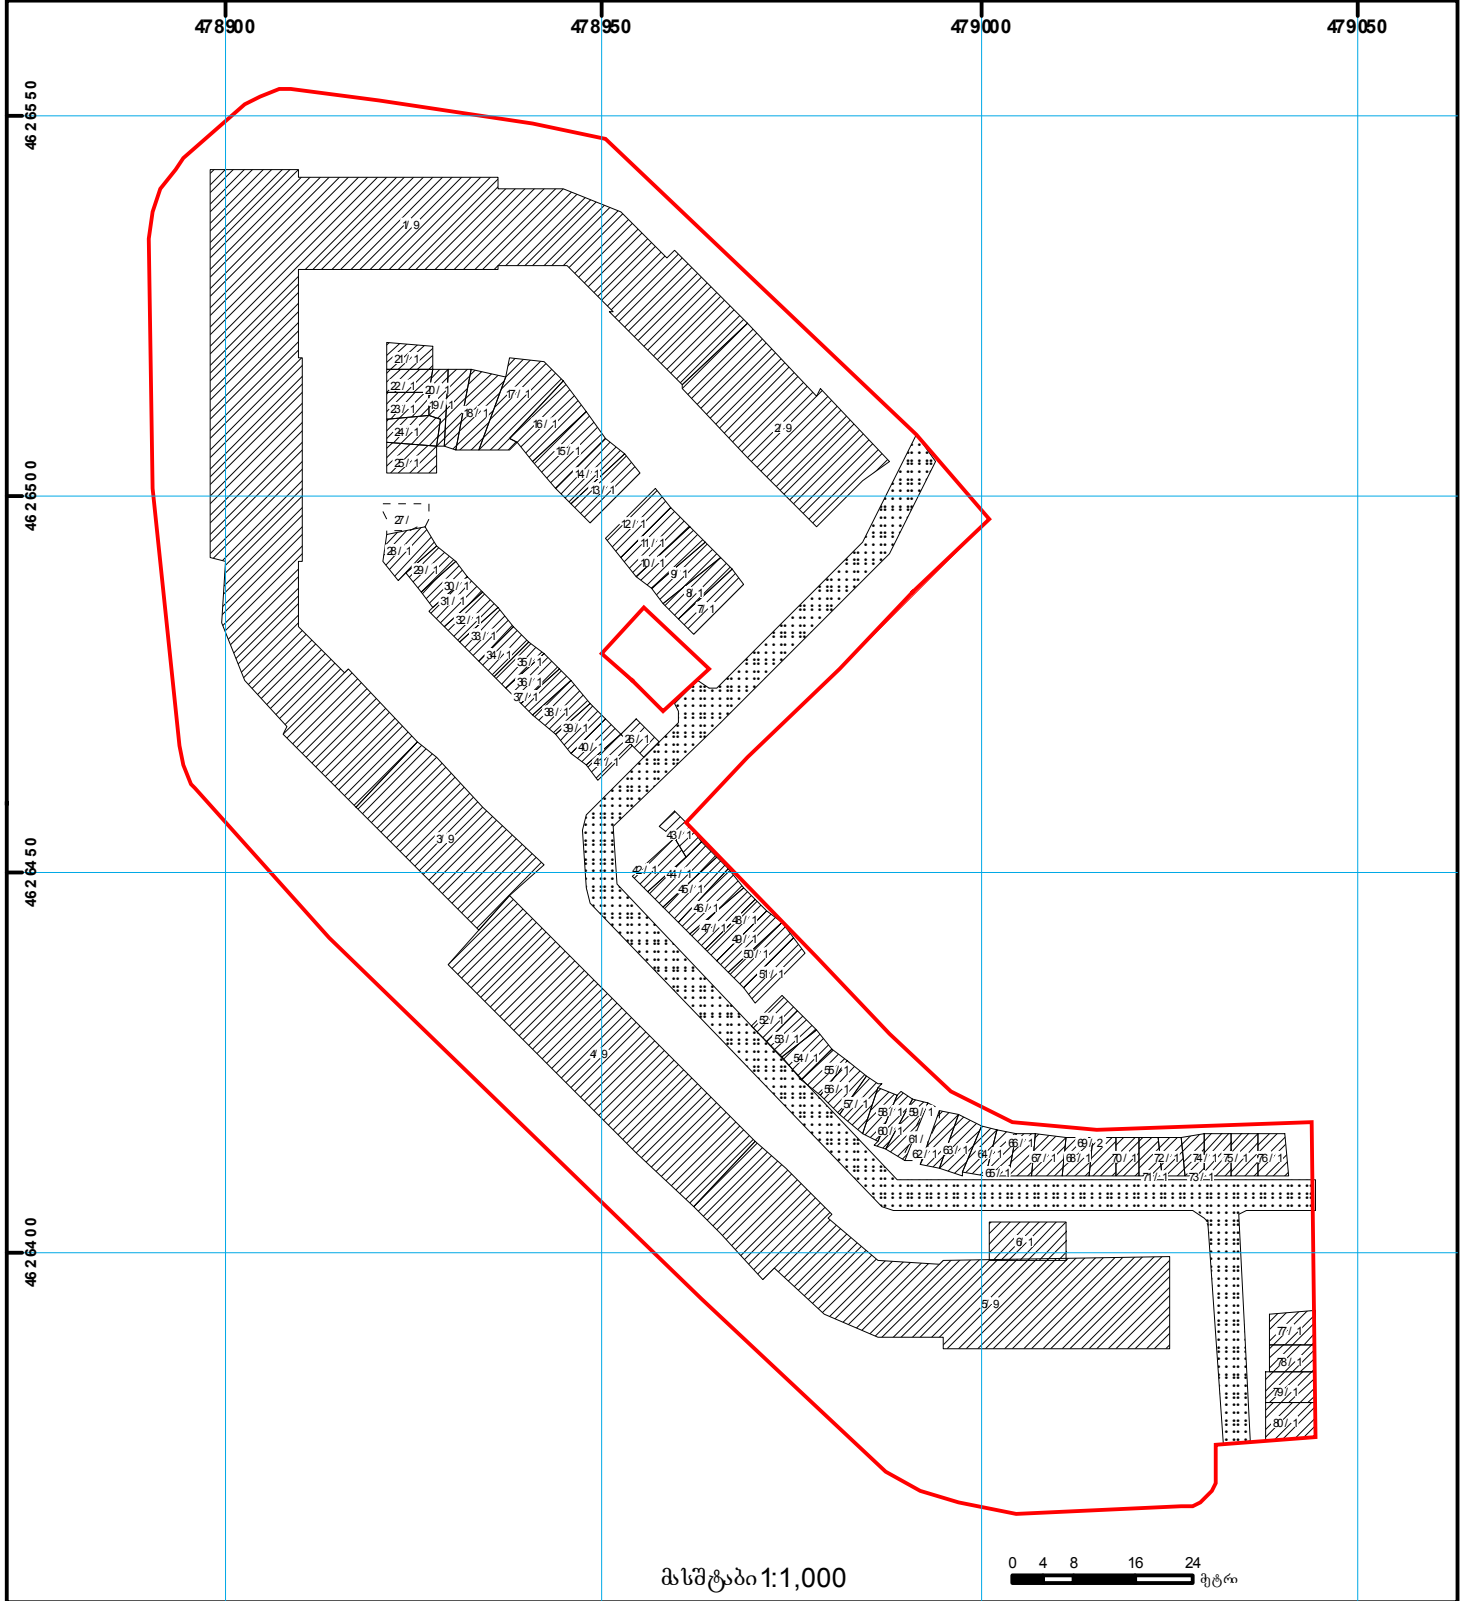

საქართველოს იუსტიციის სამინისტრო  
საჯარო რეგისტრის ეროვნული სააგენტო

საკადასტრო გეგმა

მიწის ნაკვეთის საკადასტრო კოდი: 01.10.08.006.006  
ბანცნაღების რეგისტრაციის ნომერი 882009412284  
მიწის ნაკვეთის ფართობი: 14244 კვ.მ.  
ღარიბშელვა: არასლოვლო-სამეურნეო  
მოფხადების თარიღი 18.01.10



	შენიშნული ნაგებობა, პირობითი ნომერი/ს არ თუელიანობა		კლდეულება		საზობრივე ნაგებობა		0.00
	მიწის ნაკვეთის საკადასტრო საზღვარი		მშენებარე ნაგებობა		მიწის ქვეა ნაგებობა		0.00
						UTM	(საერთაშორისო) სისტემის კოორდ.