



## საკადასტრო გეგმა

საქართველოს რეესტრის ეროვნული  
სააგენტო

საკადასტრო კოდი:

73.05.35.594

ნაკვეთის დანიშნულება:

სასოფლო-სამეურნეო

განცხადების ნომერი:


882024458443

ფართობი:

218 კვ.მ (WGS 84 / UTM zone 38N)

მომზადების თარიღი:

03/04/2024

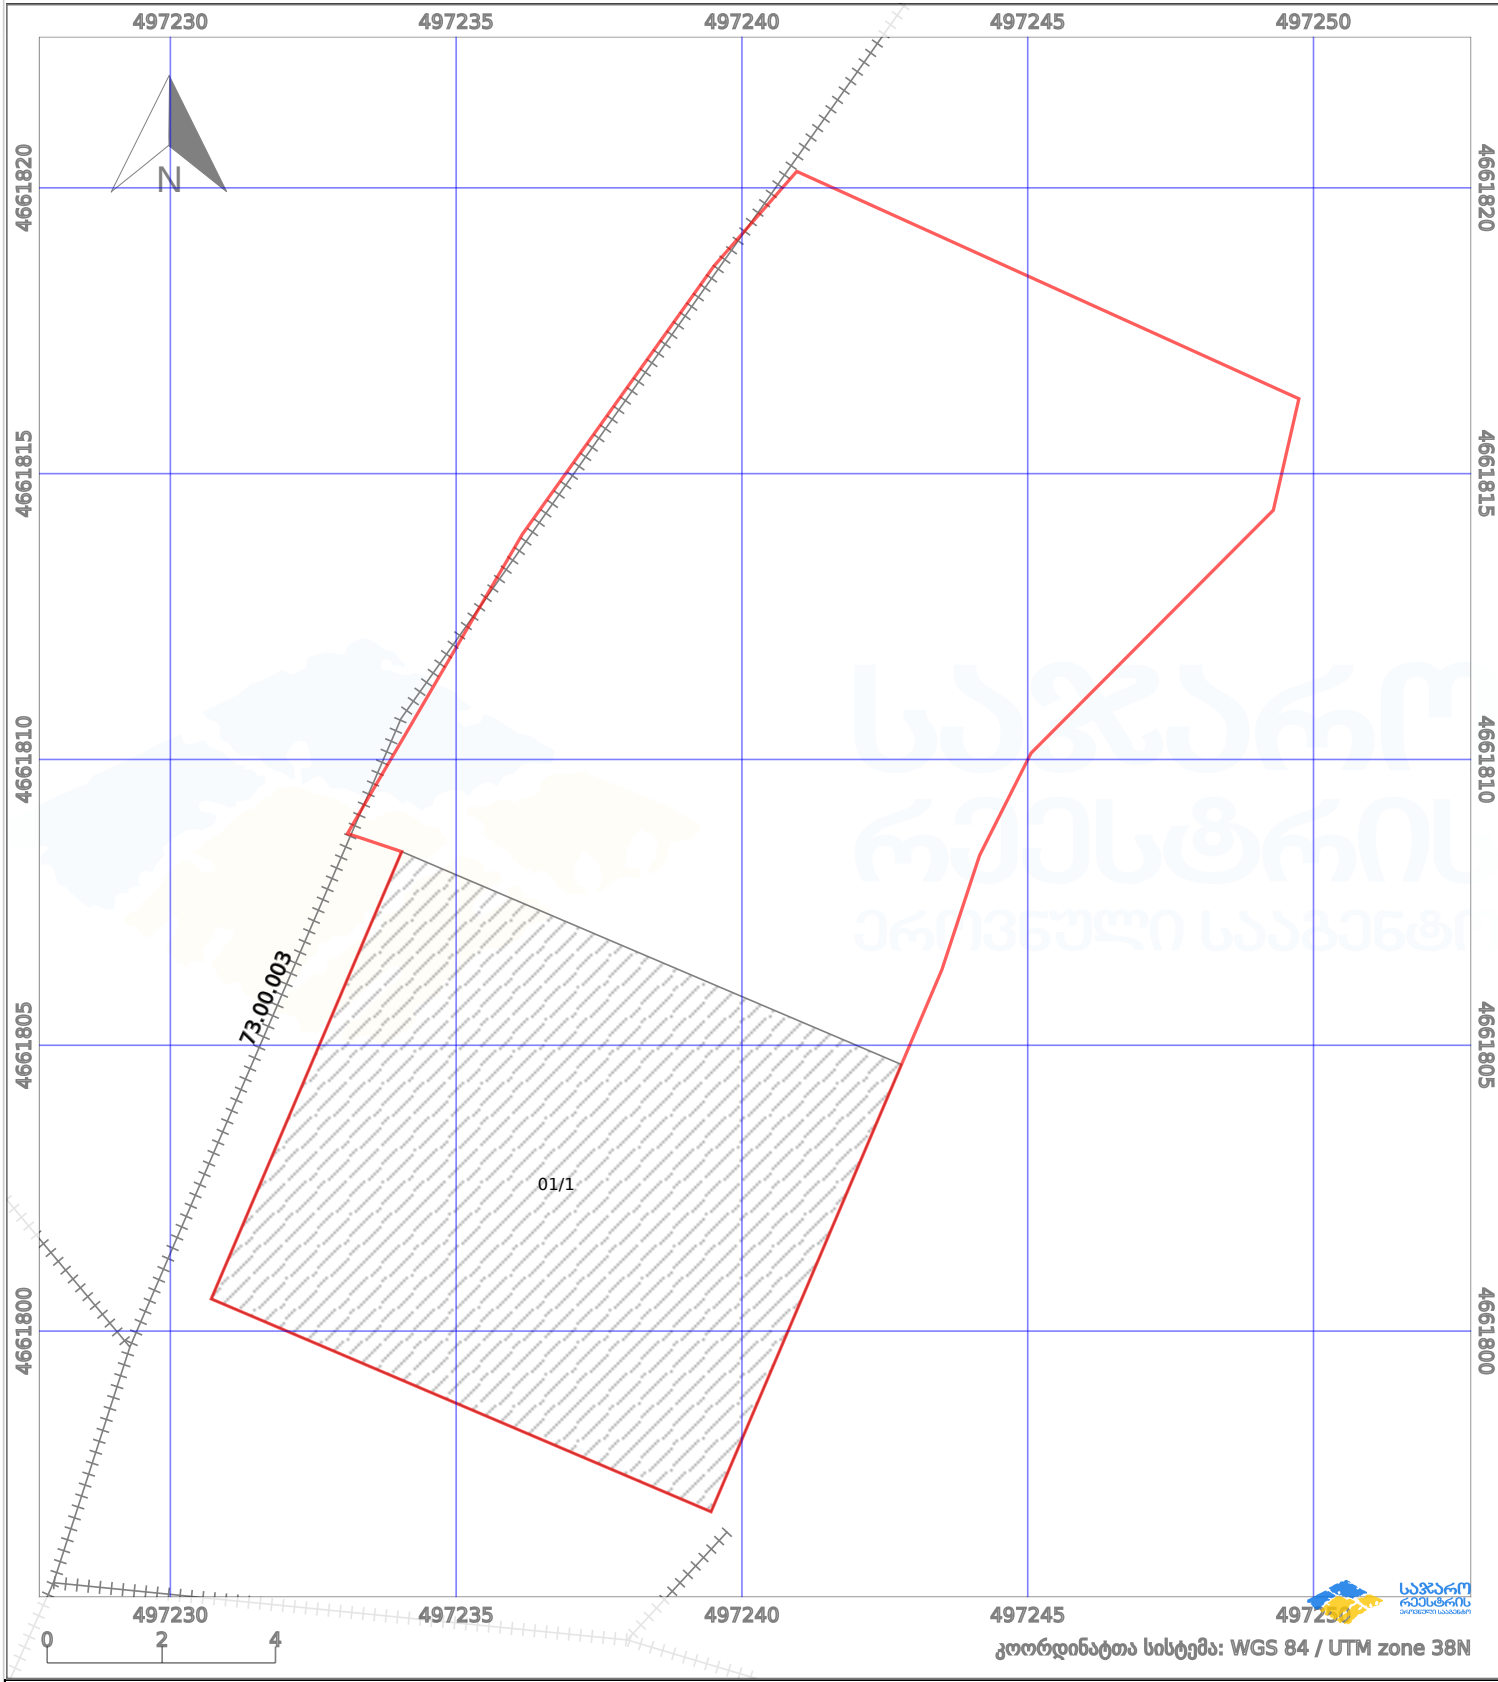

პირობითი აღნიშვნები:

|  |                    |  |                    |  |                    |  |                |
|--|--------------------|--|--------------------|--|--------------------|--|----------------|
|  | ნაკვეთის საზღვარი  |  | მშენებარე ნაგებობა |  | აშენებული ნაგებობა |  | ქარსაფარი ზოლი |
|  | სამომავლო ნაგებობა |  | ტყის ფონდი         |  | ვალდებულება        |  |                |